

Схема предполагаемых к использованию земель или части земельного участка


Объект: газопровод для транспортировки природного газа под давлением до 0,6 Мпа включительно

Местоположение: Пермский край, Городской округ город Березники, г. Усолье, в районе ул. Солеваров, 170а

Площадь земель или части земельного участка, кв.м: **126**

Категория земель: земли населенных пунктов

Вид разрешенного использования: для строительства газопровода

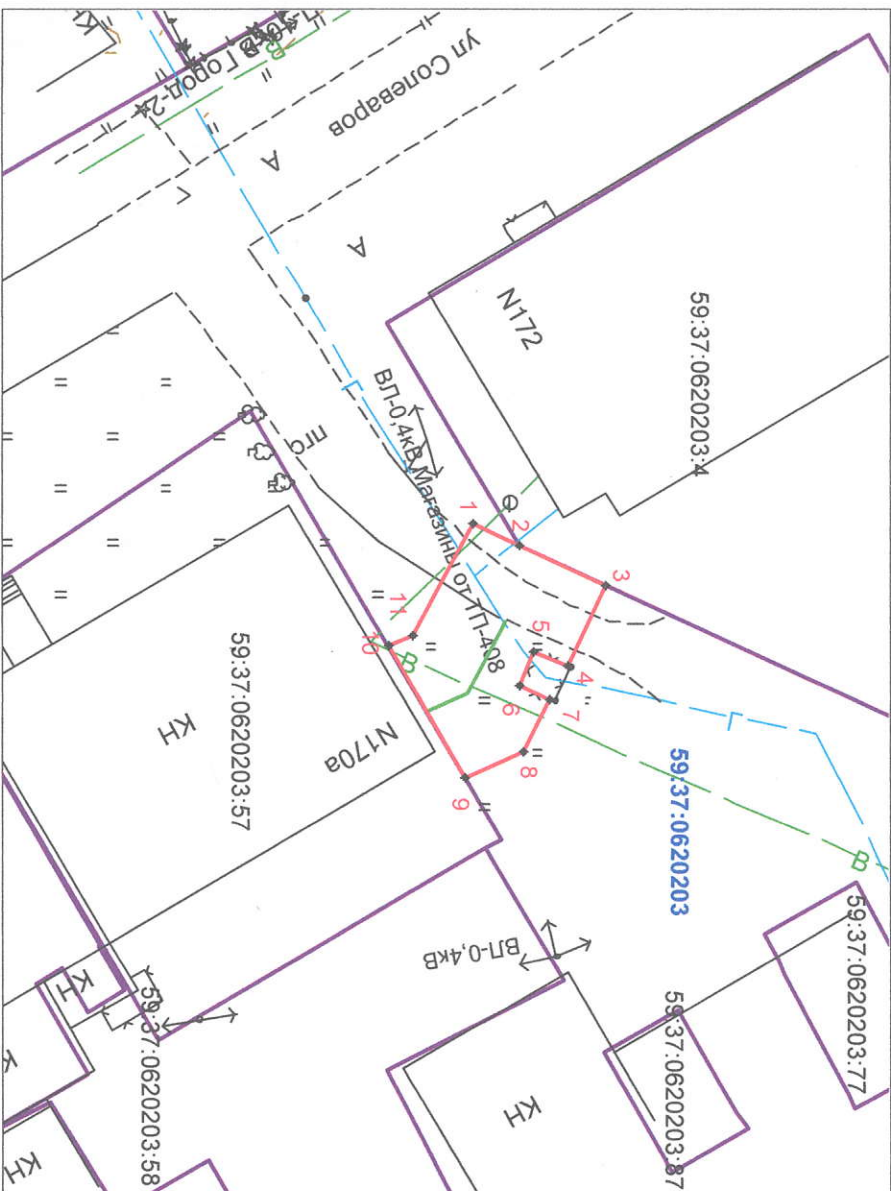

Масштаб 1:500

Описание границ смежных землепользователей:

- от т.1 до т.2; от т.3 до т.9; от т.10 до т.2 - земли общего пользования
- от т.2 до т.3; - граница участка с кадастровым номером 59:37:0620203:4
- от т.9 до т.10 - граница участка с кадастровым номером 59:37:0620203:57

Заявитель _____ /Т.А.Покилкина /

С Обозначение характерных точек границ

Х	У
1 675671,19	2257491,59
2 675674,14	2257492,96
3 675679,93	2257495,64
4 675677,32	2257501,01
5 675675,15	2257500,08
6 675674,19	2257502,33
7 675676,21	2257503,19
8 675674,42	2257506,69
9 675670,59	2257508,35
10 675665,52	2257499,68
11 675667,14	2257498,95
12 675671,19	2257491,59

Условные обозначения:

- - граница предполагаемых к использованию земель;
- - граница учтенных земельных участков;
- - граница кадастрового квартала;
- - - - проектируемый газопровод;
- - - - существующий газопровод;
- - обозначение кадастрового квартала;
- - кадастровый номер земельного участка;