

### Схема предполагаемых к использованию земель или части земельного участка


Объект: газопровод в рамках реализации подключения (технологического присоединения) объекта капитального строительства

Местоположение: Пермский край, Городской округ город Березники, г.Усолье, ул.Ивачева (от ул.8 Марта до ул.Чернышевского), (подключение по ул Ивачева, в районе д 104)

Площадь земель или части земельного участка, кв.м: 517

Категория земель: земли населенных пунктов

Вид разрешенного использования: для строительства газопровода

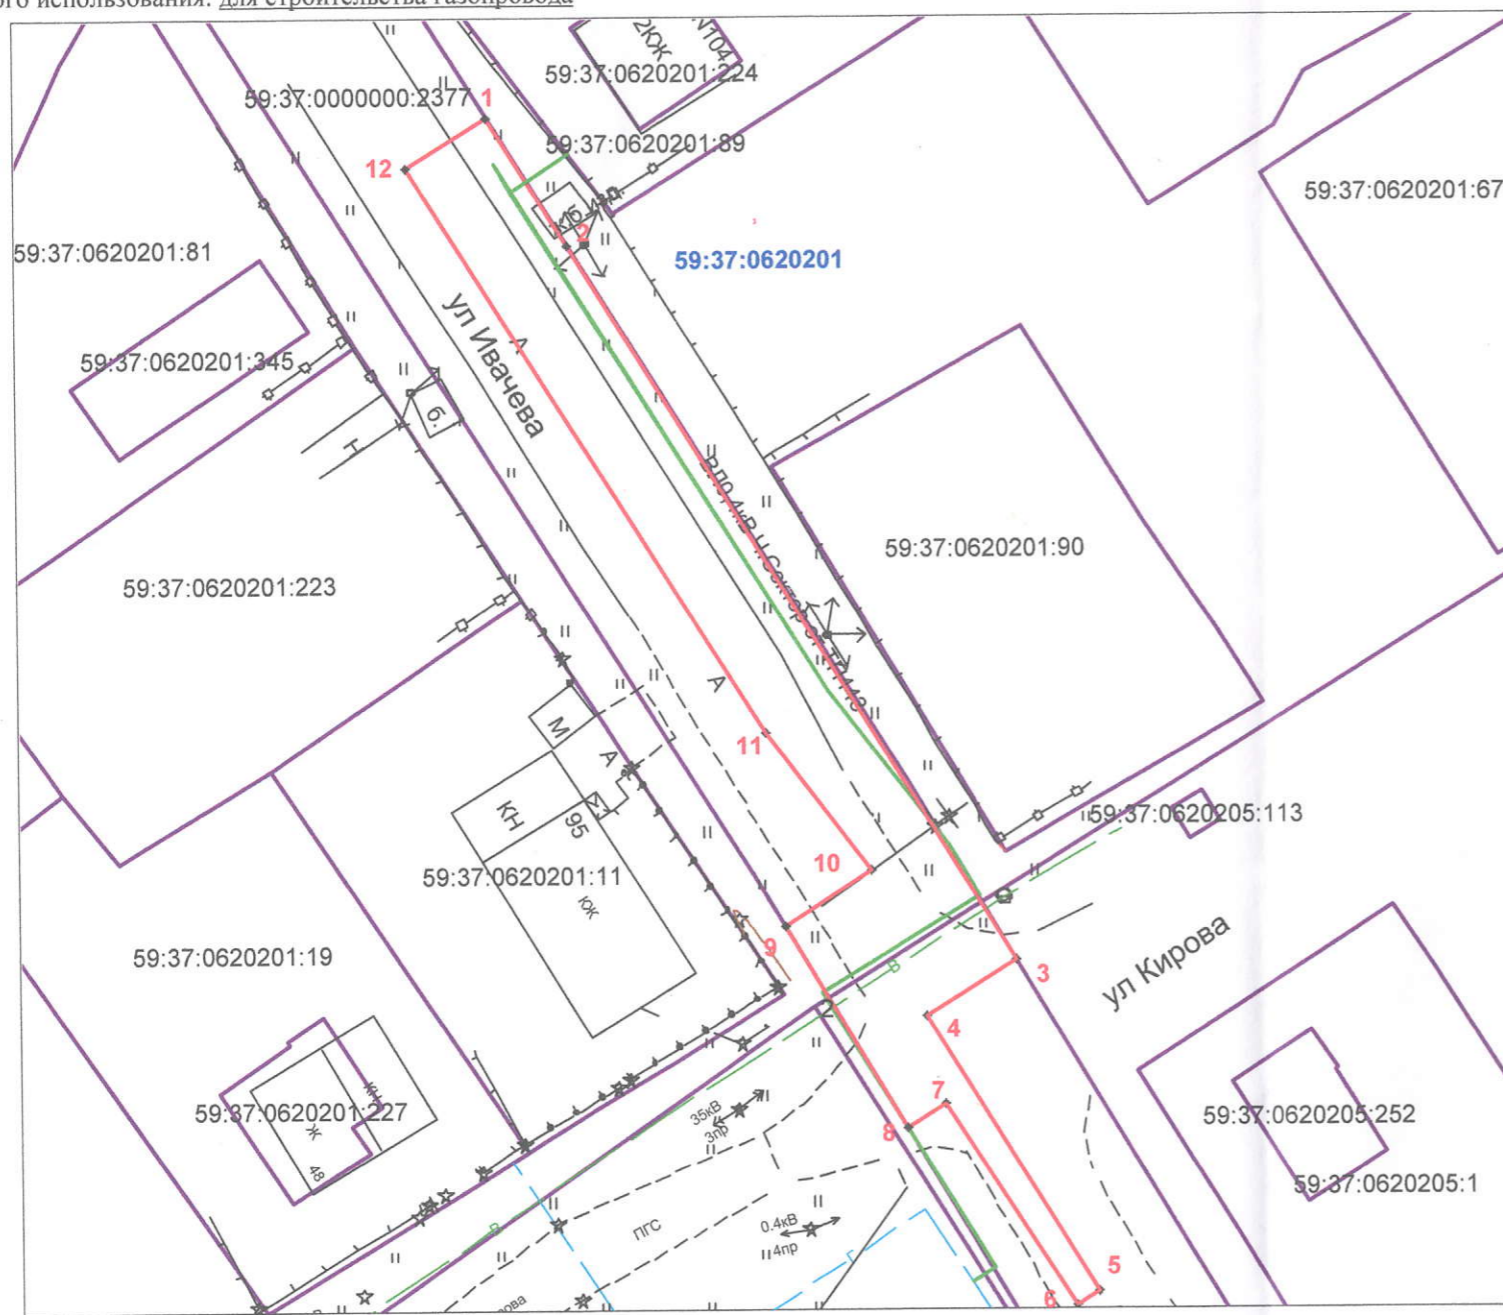

Масштаб 1:1000

Обозначение характерных точек границ	Координаты, м (МСК-59)	
	X	Y
1	675635,2	2256978,43
2	675626,74	2256983,72
3	675579,2	2257013,05
4	675575,53	2257007,08
5	675557,26	2257018,3
6	675556,39	2257016,89
7	675569,72	2257008,19
8	675568,12	2257005,7
9	675581,54	2256997,72
10	675585,2	2257003,46
11	675594,31	2256996,52
12	675631,87	2256973,12

**Условные обозначения:**

- - граница предполагаемых к использованию земель ;
- - граница учтенных земельных участков;
- - граница кадастрового квартала;
- - проектируемый газопровод;
- - существующий газопровод;
- 59:37:0620201 - обозначение кадастрового квартала;
- 59:37:0620201:89 - кадастровый номер земельного участка;

**Описание границ смежных землепользователей:**

- от т.1 до т.9; - земли общего пользования
- от т.9 до т.1 - граница участка с кадастровым номером 59:37:0000000:2377

Заявитель \_\_\_\_\_ /Т.А.Покиджина/

Верно