

СХЕМА
предполагаемых к использованию земель или части земельного участка


Объект: ВЛ-10кВ, КТП 250/10/0,4кВ, КТП 400/10/0,4кВ

Местоположение: Пермский край, г. Усолье, между ул. Некрасова и дорогой на м-н Усольский

Площадь земель или части земельного участка, кв.м. 299

Категория: земли населенных пунктов
при наличии

Вид разрешенного использования: -
при наличии

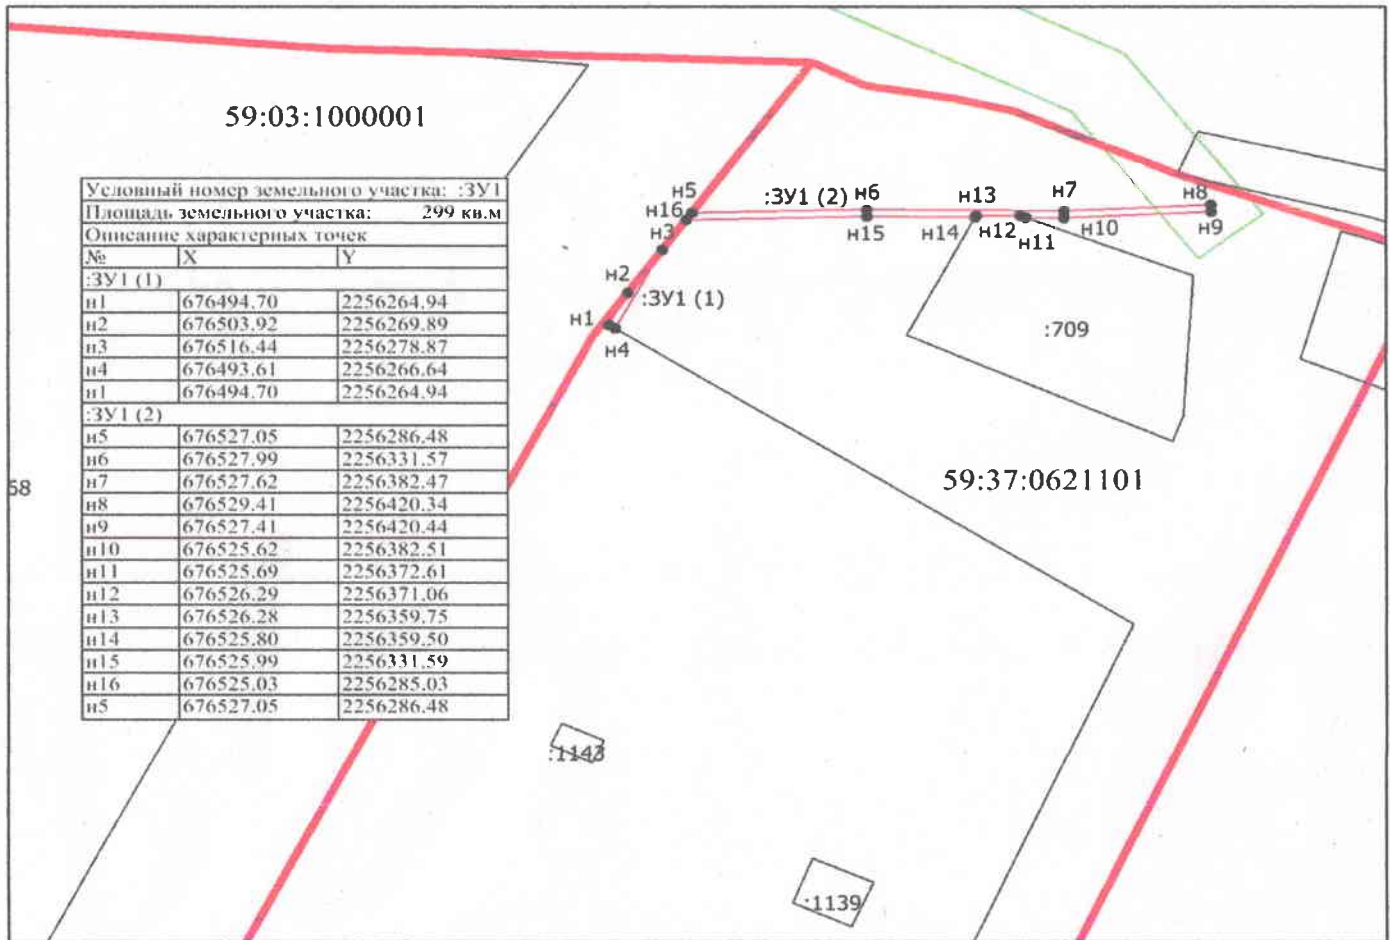

Масштаб 1:2000

Описание границ смежных землепользователей:

n1-n2-n3-n4	-
n4-n1	59:37:0621101:549
n5-n6-n7-n8-n9-n10-n11	-
n11-n12-n13-n14	59:37:0621101:709
n14-n15-n16-n5	-

Условные обозначения

- Существующая часть границы, сведения о которой достаточны для определения ее местоположения
- вновь образованная часть границы, сведения о которой достаточны для определения ее местоположения
- Характерная точка границы, сведения о которой позволяют однозначно определить ее положение на местности
- n1** - Обозначение новой характерной точки
- :ЗУ1 (1)** - Образованный контур земельного участка
- Граница зоны с особыми условиями
- Граница кадастрового квартала
- 59:37:0621101** - Номер кадастрового квартала

Заявитель Н.А. Руляев Верно
подпись расшифровка подписи
МП (для юридических лиц и индивидуальных предпринимателей)