

# Схема предполагаемых к использованию земель или части земельного участка

Объект: газопровод для транспортировки природного газа под давлением до 0.6 Мпа включительно

Местоположение: Пермский край, г. Березники, ул. Восточная, в районе дома 10

Площадь земель или части земельного участка, кв.м 171

Категория земель: земли населённых пунктов


Вид разрешенного использования: для строительства газопровода

| Обозначение<br>характерных<br>точек границ | Координаты (МСК-59), м |            |
|--|------------------------|------------|
|  | X                      | Y          |
| 1  | 675588.83              | 2267148.78 |
| 2  | 675598.26              | 2267162.88 |
| 3  | 675589.93              | 2267168.44 |
| 4  | 675580.42              | 2267154.18 |

Описание границ смежных землепользователей:

от т.1 до т.4 земли общего пользования

от т.4 до т.1 земельный участок с кадастровым номером  
59:03:0400017:66

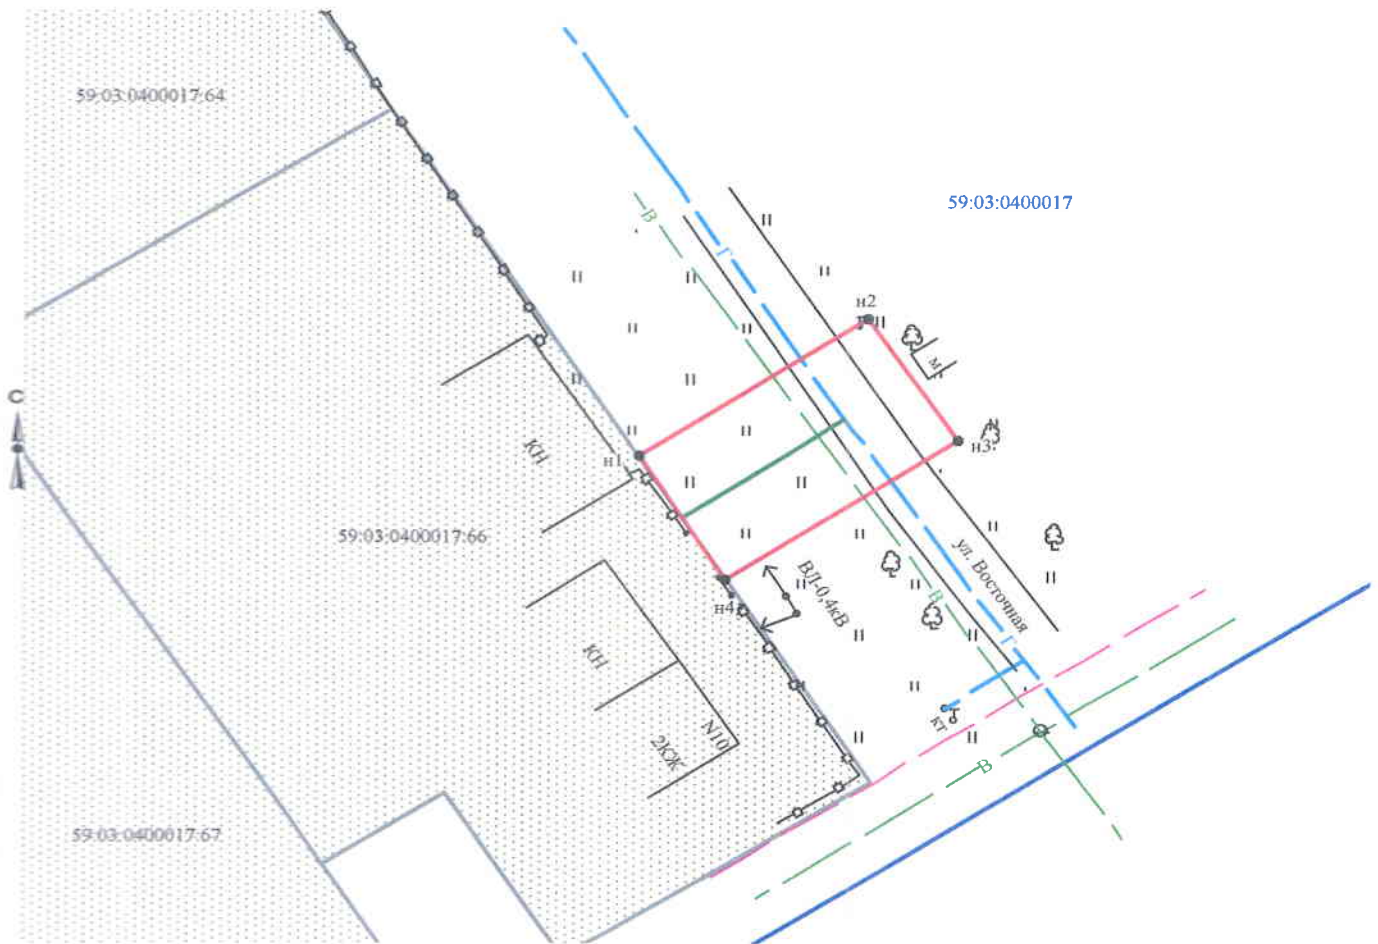

Масштаб 1:500

Заявитель \_\_\_\_\_ /Т.А. Покидкина/

Верно

### Условные обозначения:

- граница предполагаемых к использованию земель
- граница учтенных земельных участков
- граница кадастрового квартала
- проектируемый газопровод
- - - существующий газопровод

59:03:0400017:66 кадастровый номер земельного участка

59:03:0400017 номер кадастрового квартала