



Администрация города Березники
**УПРАВЛЕНИЕ
ИМУЩЕСТВЕННЫХ
И ЗЕМЕЛЬНЫХ ОТНОШЕНИЙ**

пр. Советский, д.39,
г. Березники, Пермский край, 618417
Тел./факс (3424) 29 01 77
E-mail: nizo_berezniki@mail.ru
ОКПО 12045479, ОГРН 1025901710207
ИНН/КПП 5911000188/591101001

09.08.2019 № 18-01-10/2331

На № б/н от 01.08.2019

АО «Газпром газораспределение Пермь»

РЕШЕНИЕ
о размещении объектов № 984

Город Березники Пермского края

09.08.2019

Управление имущественных и земельных отношений администрации города Березники в соответствии с Положением о порядке и условиях размещения объектов на землях или земельных участках, находящихся в государственной или муниципальной собственности, на территории Пермского края без предоставления земельных участков и установления сервитутов, утвержденного постановлением Правительства Пермского края от 22.07.2015 № 478-п, разрешает:

акционерному обществу «Газпром газораспределение Пермь» (618400, Пермский край, г. Березники, ул. Уральских танкистов, 5, тел./факс 8 (3424) 26-26-18, 26-42-83) размещение объекта:

«Газопровод для транспортировки природного газа под давлением до 0,6 Мпа включительно» на землях, государственная собственность на которые не разграничена,

площадь 114 кв.м;

сроком на 1 год (до 09.08.2020);

местоположение: Пермский край, п. Орел, ул. Садовая, в районе дома 8.

Дополнительно: при условии согласования с собственниками инженерных коммуникаций.

Приложение: схема предполагаемых к использованию земель на 1 л. в 1 экз.

Начальник управления



Н.А. Лежнева

Схема предполагаемых к использованию земель или части земельного участка

Объект: газопровод для транспортировки природного газа под давлением до 0.6 Мпа включительно

Местоположение: Пермский край, Городской округ Березники, п.Орел, ул.Садовая, в районе дома 8

Площадь земель или части земельного участка, кв.м.: **114**


Категория земель: земли населённых пунктов

Вид разрешенного использования: для строительства газопровода

Обозначение характерных точек границ	Координаты (МСК-59), м	
	X	Y
1	666403,54	2252156,54
2	666411,65	2252150,68
3	666417,82	2252160,64
4	666411,71	2252164,49
5	666409,39	2252166,04

Описание границ смежных землепользователей:

- от т.1 до т.2 земельный участок с кадастровым номером 59:37:06400201:147
- от т.2 до т.3 земли общего пользования
- от т.5 до т.1 земельный участок с кадастровым номером 59:37:0640201:131
- от т.3 до т.5 земельный участок с кадастровым номером 59:37:0640201:131

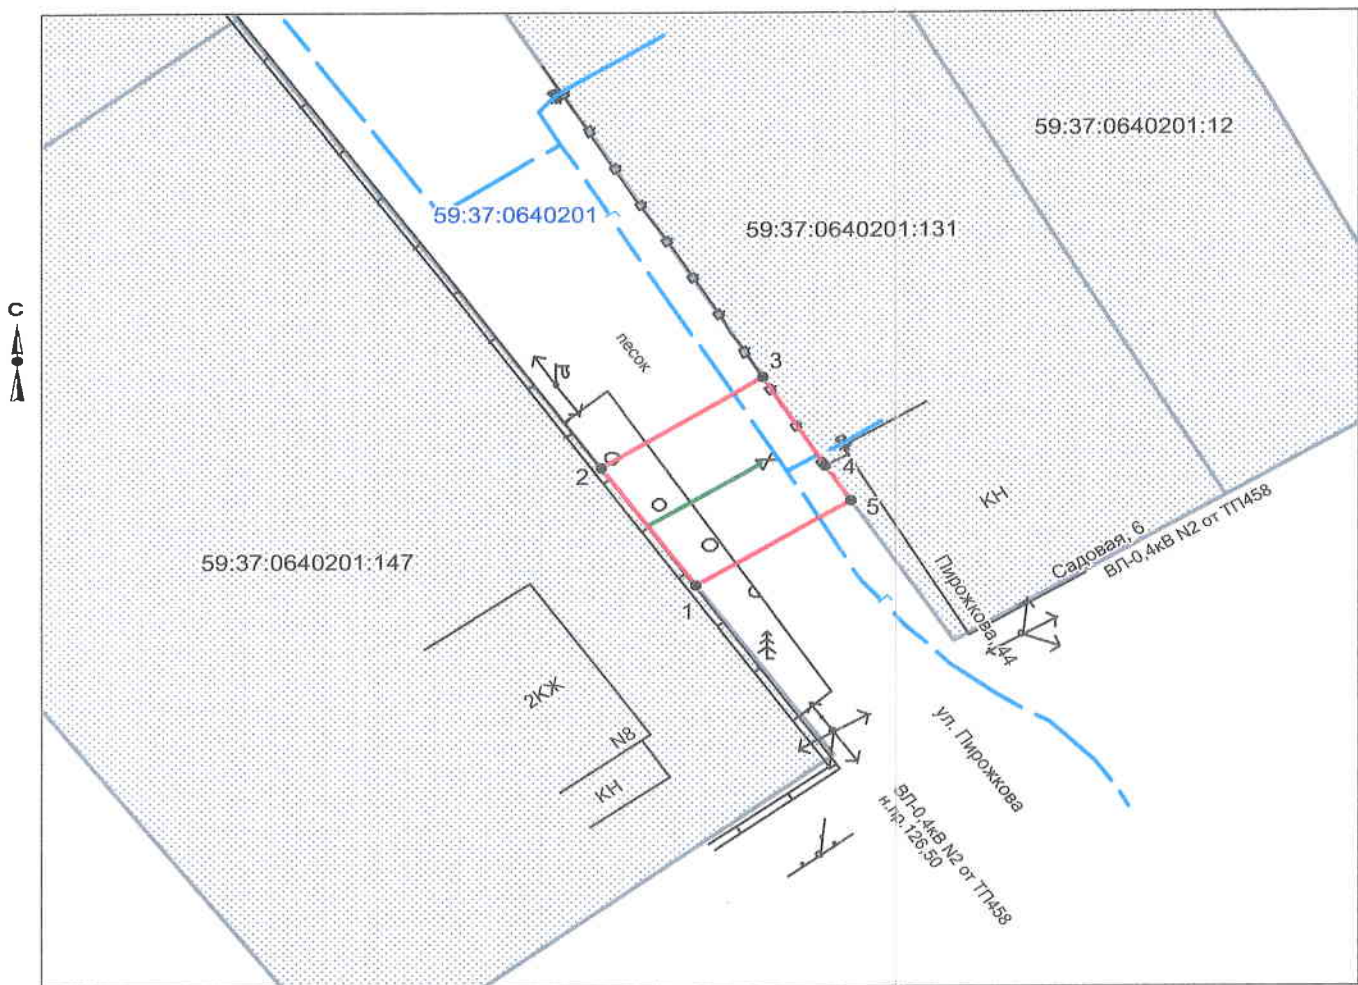

Масштаб 1:500

Условные обозначения:

- граница предполагаемых к использованию земель
- граница учтенных земельных участков
- граница кадастрового квартала
- проектируемый газопровод
- - - существующий газопровод

59:37:0640201:147 кадастровый номер земельного участка
 59:37:06400201 номер кадастрового квартала

Заявитель Т.А. Покидкина/

Верно