

Схема предполагаемых к использованию земель или части земельного участка

Объект: газопровод для транспортировки природного газа под давлением до 0,6 МПа включительно


Местоположение: Пермский край, г. Березники, ул. Суворова, в районе дома 117

Площадь земель или части земельного участка, кв.м.: 62

Категория земель: земли населенных пунктов

Вид разрешенного использования: для строительства газопровода

№ точки границы	Каталог координаты, м (МСК-59)	
	X	Y
1	675353,24	2266211,26
2	675356,43	2266216,79
3	675347,76	2266221,79
4	675344,75	2266216,56

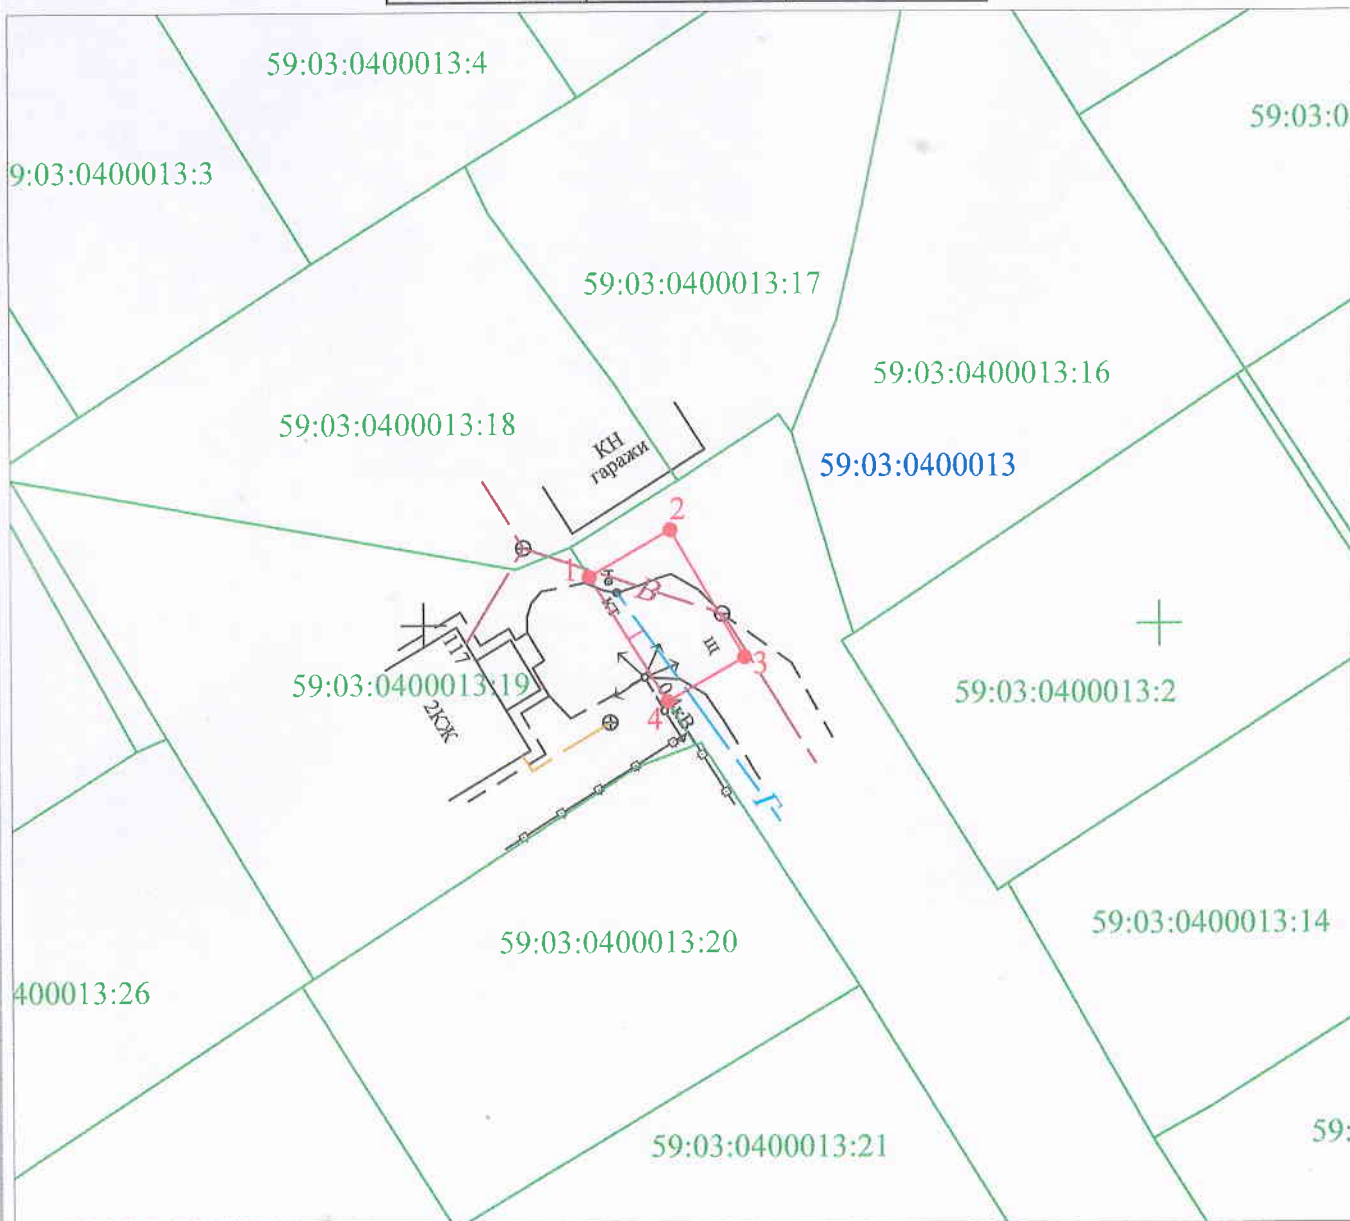

Масштаб 1:500

Условные обозначения:

- - граница предполагаемых к использованию земель или части земельного участка
- - граница земельного участка учтенного в ГКН
- - граница кадастрового квартала
- 59:03:0000000 - обозначение кадастрового квартала
- 59:03:0000000:1 - кадастровый номер земельного участка в кадастровом квартале
- 1, 2, 3, ... - обозначение точек образуемой части земельного участка
- - проектируемый газопровод
- - существующий газопровод

Описание границ смежных землепользователей:

от т. 1 до т. 4 - земли общего пользования
от т. 4 до т. 1 - земельный участок с кадастровым номером 59:03:0400013:19

Заявитель _____ /Т.А. Покидкина/
(подпись, расшифровка подписи)
МП
(для юридических лиц и ИП)

Верно

КАТАЛОГ КООРДИНАТ
решение о размещении

№ точки границы	Каталог координаты, м (МСК-59)		Каталог координаты, м (СК г. Березники)	
	X	Y	X	Y
1	675353,24	2266211,26	4257.338	10820.967
2	675356,43	2266216,79	4260.491	10826.519
3	675347,76	2266221,79	4251.787	10831.460
4	675344,75	2266216,56	4248.812	10826.210

Площадь = 62.11 кв.м.