

Схема предполагаемых к использованию земель или части земельного участка

Объект: транспортировка природного газа под давлением до 0.6 Мпа включительно


Местоположение: Пермский край, Городской округ город Березники, г. Березники, ул. Менжинского, в районе дома 12

Площадь земель или части земельного участка, кв.м.: **4**

Категория земель: земли населенных пунктов

Вид разрешенного использования: для строительства газопровода

Обозначение характерных точек границ	Координаты, м (МСК-59)	
	X	Y
1	672245,34	2264863,60
2	672242,10	2264873,06
3	672241,76	2264872,94
4	672244,99	2264863,47

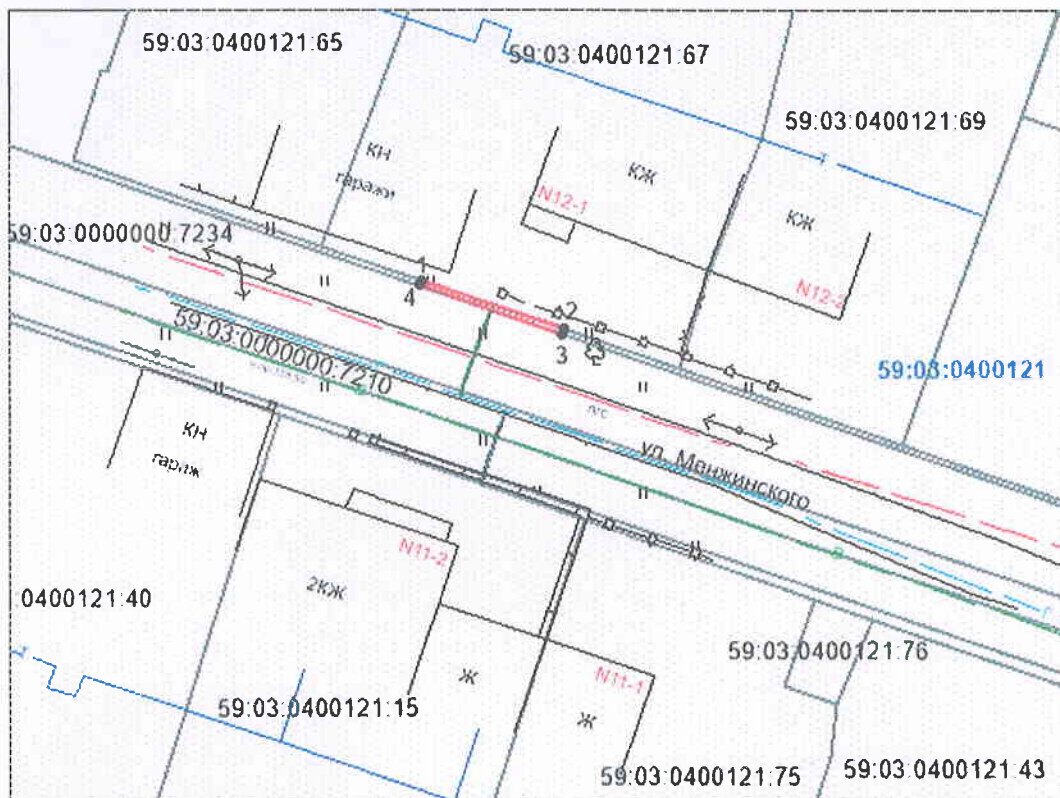

Масштаб 1:500

Условные обозначения:

- - граница предполагаемых к использованию земель;
- - граница учтенных земельных участков;
- - граница кадастрового квартала;
- - проектируемый газопровод;
- - существующий газопровод;
- 59.03.0400121 - обозначение кадастрового квартала;
- 59.03.0400121.67 - кадастровый номер земельного участка.

Описание границ смежных землепользователей:

- от т.1 до т.2 - земельный участок с кадастровым №59.03.0400121.67;
- от т.2 до т.3 - земли общего пользования;
- от т.3 до т.4 - земельный участок с кадастровым №59.03.0000000.7234;
- от т.4 до т.1 - земли общего пользования;

Заявитель _____

/Т.А. Покидкина/

Верно