

Схема предполагаемых к использованию земель или части земельного участка

Объект: транспортировка природного газа под давлением до 0.6 Мпа включительно


Местоположение: Пермский край, Городской округ город Березники, г. Березники (подключение по ул. Менжинского, в районе дома 12)

Площадь земель или части земельного участка, кв.м.: **58**

Категория земель: земли населенных пунктов

Вид разрешенного использования: для строительства газопровода

Обозначение характерных точек границ	Координаты, м (МСК-59)	
	X	Y
1	672244,99	2264863,47
2	672241,76	2264872,94
3	672236,32	2264870,94
4	672239,53	2264861,51

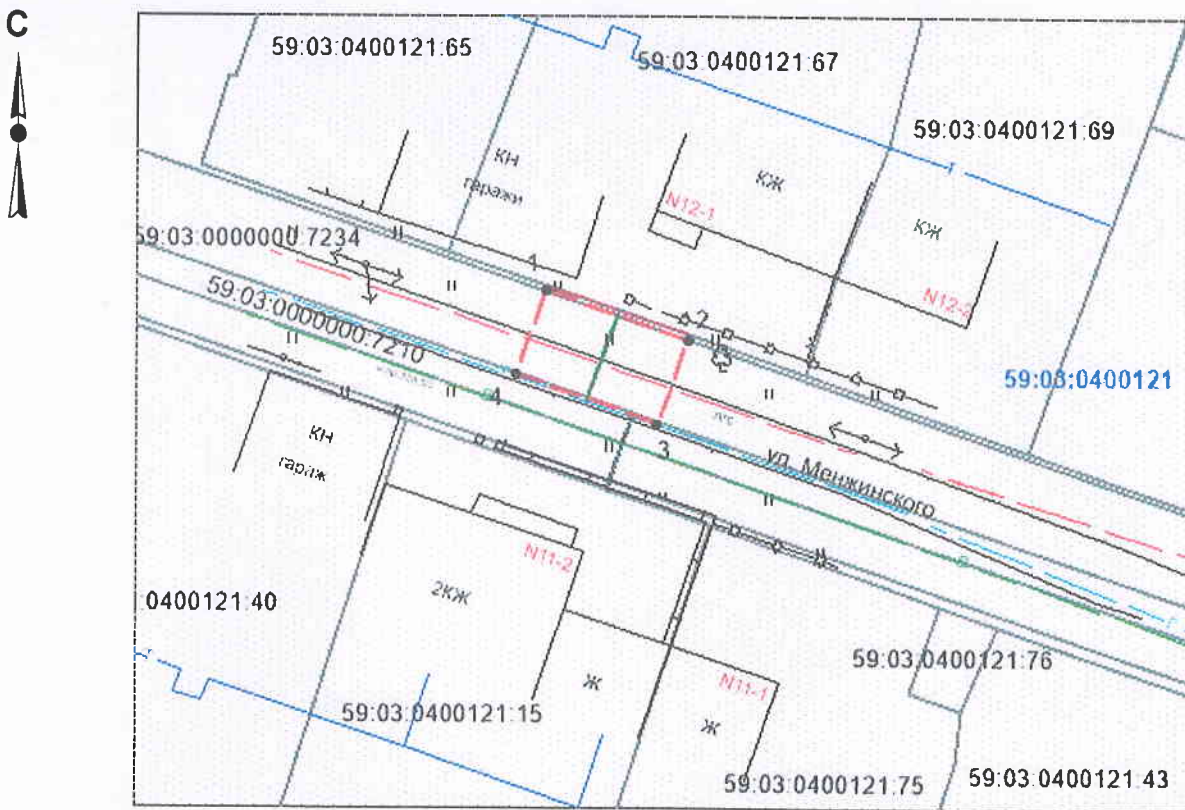

Масштаб 1:500

Условные обозначения:

- - - - - - граница предполагаемой к использованию части земельного участка;
- = = = = = - граница учтенных земельных участков;
- = = = = = - граница кадастрового квартала;
- = = = = = - проектируемый газопровод;
- - - - - - существующий газопровод;
- 59:03:0400121 - обозначение кадастрового квартала;
- 59:03:0400121:67 - кадастровый номер земельного участка.

Описание границ смежных землепользователей:

от т.1 до т.2 - земли общего пользования;
от т.2 до т.3 - земельный участок с кадастровым №59:03:0000000:7234;
от т.3 до т.4 - земельный участок с кадастровым №59:03:0000000:7210;
от т.4 до т.1 - земельный участок с кадастровым №59:03:0000000:7234

Заявитель _____ /Т.А. Покиджина/

Верно