

## Схема предполагаемых к использованию земель или части земельного участка

Объект: газопровод для транспортировки природного газа под давлением до 0,6 МПа включительно


Местоположение: Пермский край, г. Березники, ул. Ломоносова, в районе дома 140

Площадь земель или части земельного участка, кв.м.: **331**

Категория земель: земли населенных пунктов

Вид разрешенного использования: для строительства газопровода

№ точки границы	Каталог координаты, м (МСК-59)		№ точки границы	Каталог координаты, м (МСК-59)	
	X	Y		X	Y
1	674816,07	2267047,11	4	674816,05	2267081,22
2	674816,08	2267052,72	5	674806,44	2267080,99
3	674815,99	2267072,97	6	674806,18	2267047,02

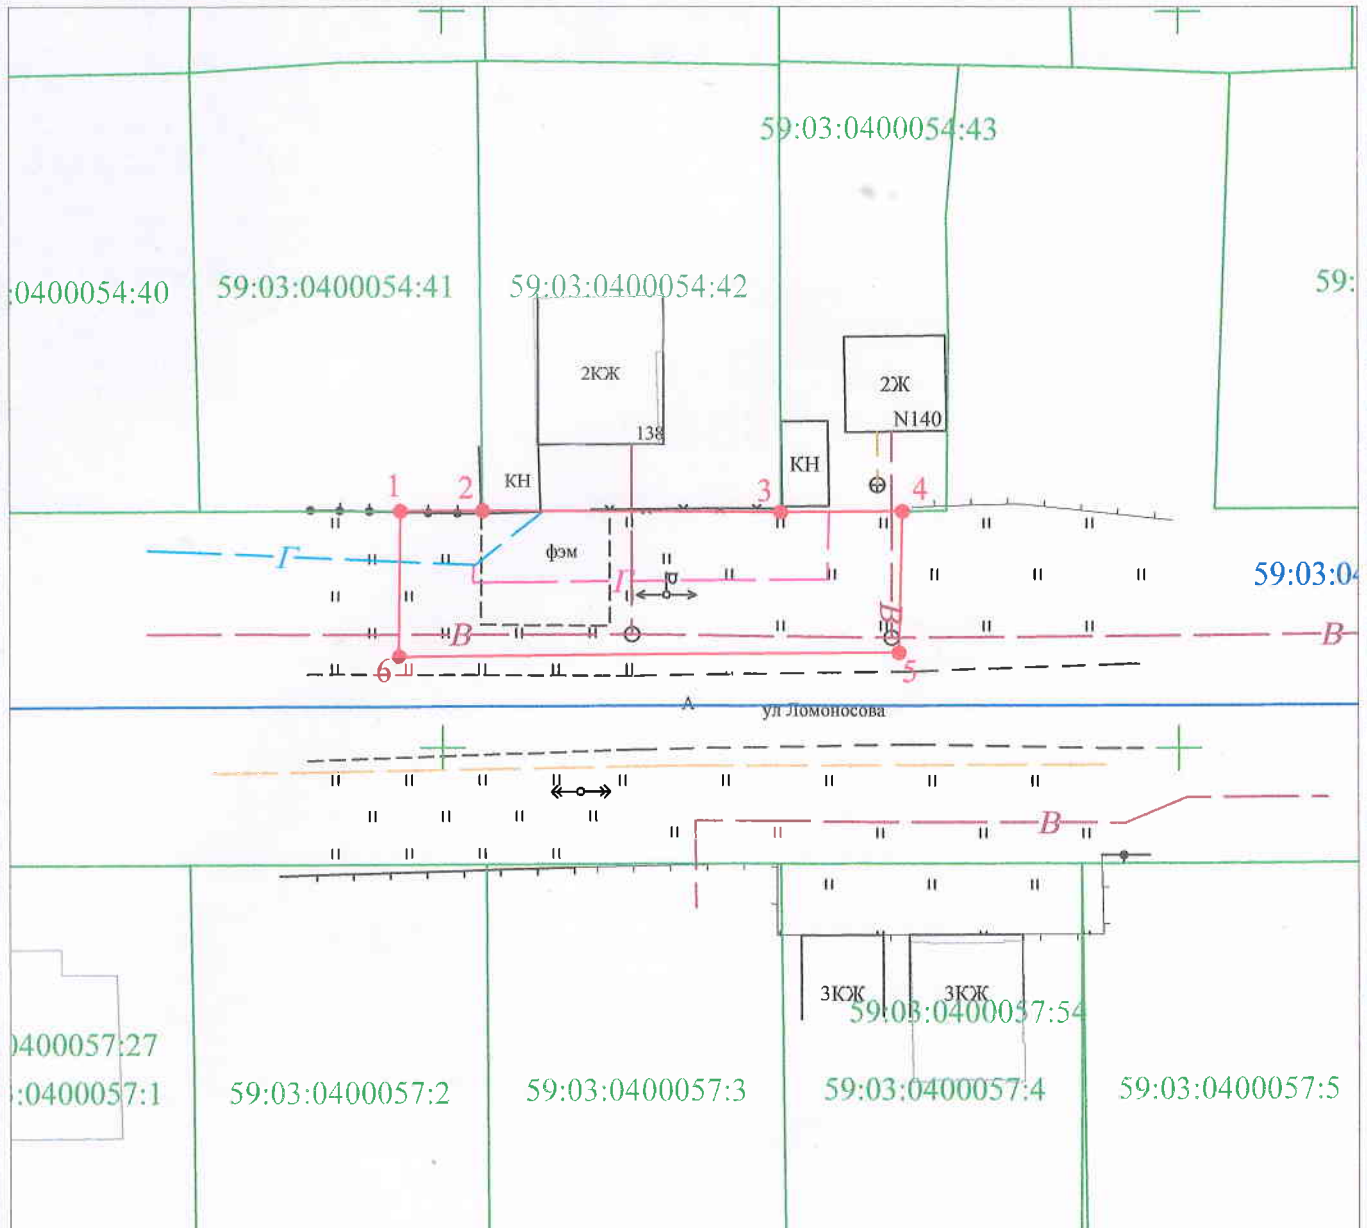

Масштаб 1:500

Условные обозначения:

- - граница предполагаемых к использованию земель или части земельного участка
- - граница земельного участка учтенного в ГКН
- - граница кадастрового квартала
- 59:03:0000000 - обозначение кадастрового квартала
- 59:03:0000000:1 - кадастровый номер земельного участка в кадастровом квартале
- 1, 2, 3, ... - обозначение точек образуемой части земельного участка
- - проектируемый газопровод
- - существующий газопровод

### Описание границ смежных землепользователей:

- от т. 1 до т. 2 - земельный участок с кадастровым номером 59:03:0400054:41
- от т. 2 до т. 3 - земельный участок с кадастровым номером 59:03:0400054:42
- от т. 3 до т. 4 - земельный участок с кадастровым номером 59:03:0400054:43
- от т. 4 до т. 1 - земли общего пользования

Заявитель \_\_\_\_\_ /Т.А. Покидкина/  
 (подпись, расшифровка подписи)  
 МП \_\_\_\_\_  
 (для юридических лиц и ИП) Верно