

Схема предполагаемых к использованию земель или части земельного участка

Объект: газопровод для транспортировки природного газа под давлением до 0,6 МПа включительно


Местоположение: Пермский край, г. Березники, ул. Мира, в районе дома 7

Площадь земель или части земельного участка, кв.м.: 117

Категория земель: земли населенных пунктов

Вид разрешенного использования: для строительства газопровода

№ точки границы	Каталог координаты, м (МСК-59)		№ точки границы	Каталог координаты, м (МСК-59)	
	X	Y		X	Y
1	672175,08	2266098,21	7	672178,91	2266110,40
2	672177,26	2266098,70	8	672174,15	2266108,21
3	672164,72	2266113,96	9	672173,66	2266108,20
4	672166,27	2266115,23	10	672164,63	2266117,76
5	672179,18	2266099,52	11	672161,28	2266115,00
6	672183,09	2266101,31			

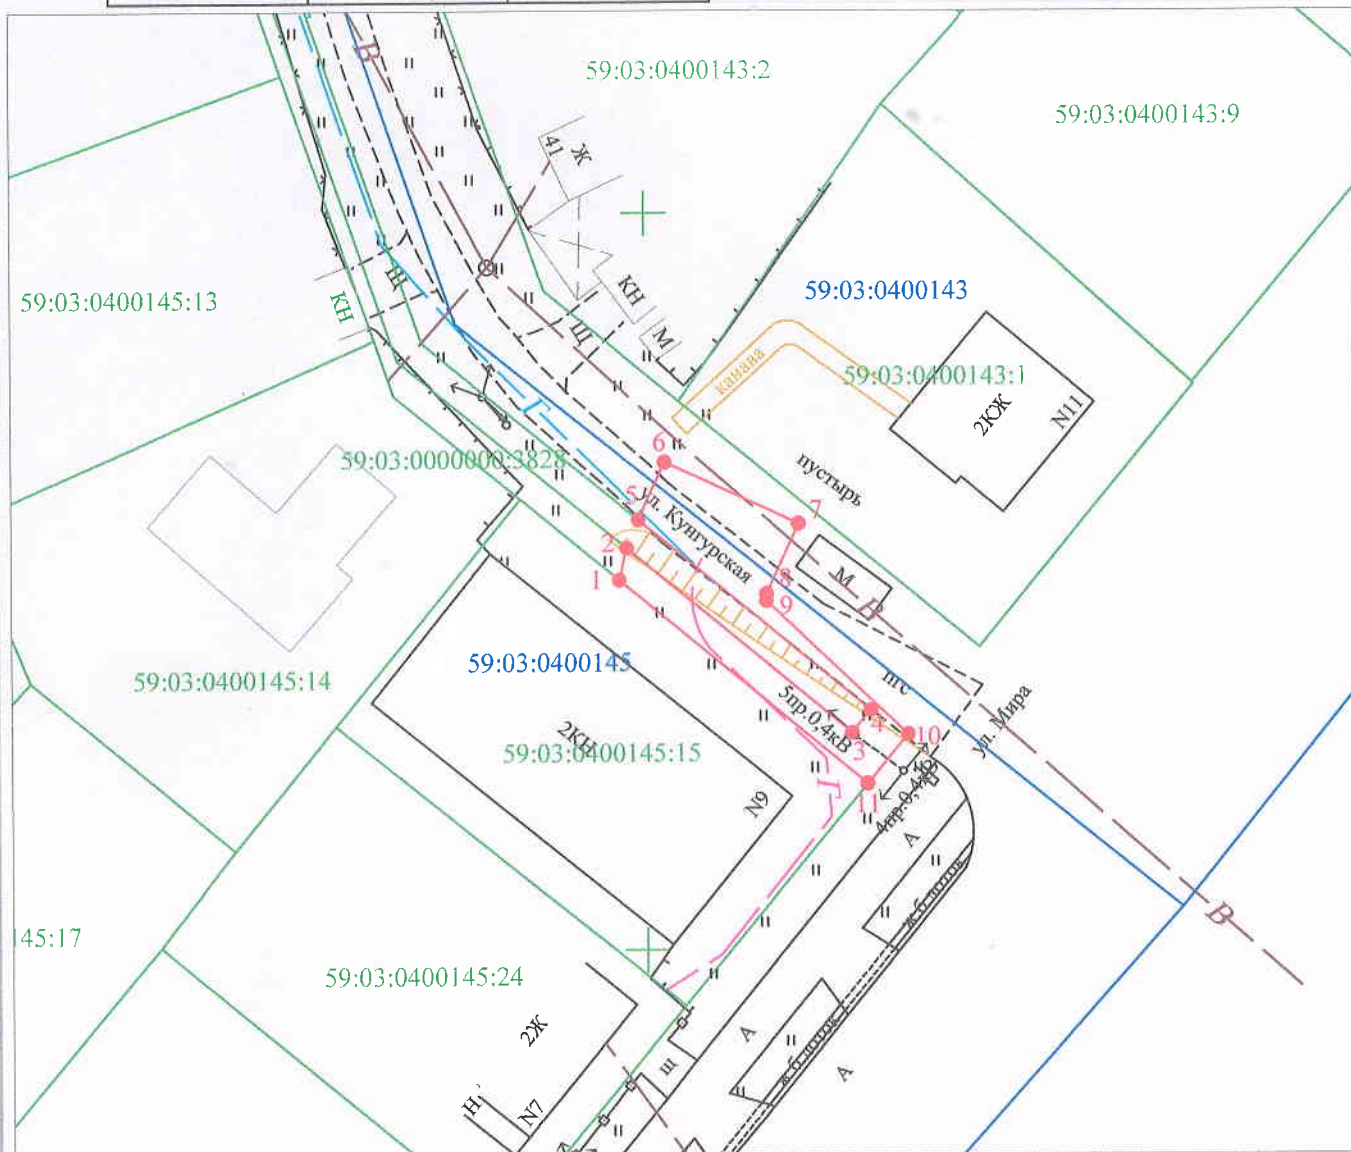

Масштаб 1:500

Условные обозначения*

- - граница предполагаемых к использованию земель или части земельного участка
- - граница земельного участка учтенного в ГКН
- - граница кадастрового квартала
- 59:03:0000000 - обозначение кадастрового квартала
- 59:03:0000000:1 - кадастровый номер земельного участка в кадастровом квартале
- 1, 2, 3, ... - обозначение точек образуемой части земельного участка
- - проектируемый газопровод
- - существующий газопровод

Описание границ смежных землепользователей:

- от т. 1 до т. 2 - земли общего пользования
- от т. 2 до т. 5 - земельный участок с кадастровым номером 59:03:0000000:3828
- от т. 5 до т. 11 - земли общего пользования
- от т. 11 до т. 1 - земельный участок с кадастровым номером 59:03:0400145:15

Заявитель Г.А. Покидкина
 (подпись, расцифровка подписи)
 МП
 (для юридических лиц и ИП)

Верно