

Схема предполагаемых к использованию земель или части земельного участка

Объект: транспортировка природного газа под давлением до 0.6 Мпа включительно


Местоположение: Пермский край, Городской округ город Березники, г. Березники, ул. Седова, в районе дома 68

Площадь земель или части земельного участка, кв.м.: 93

Категория земель: земли населенных пунктов

Вид разрешенного использования: для строительства газопровода

Обозначение характерных точек границ	Координаты, м (МСК-59)	
	X	Y
1	671824,01	2266237,20
2	671819,32	2266234,41
3	671820,00	2266233,26
4	671816,03	2266230,98
5	671820,36	2266223,54
6	671828,91	2266228,70

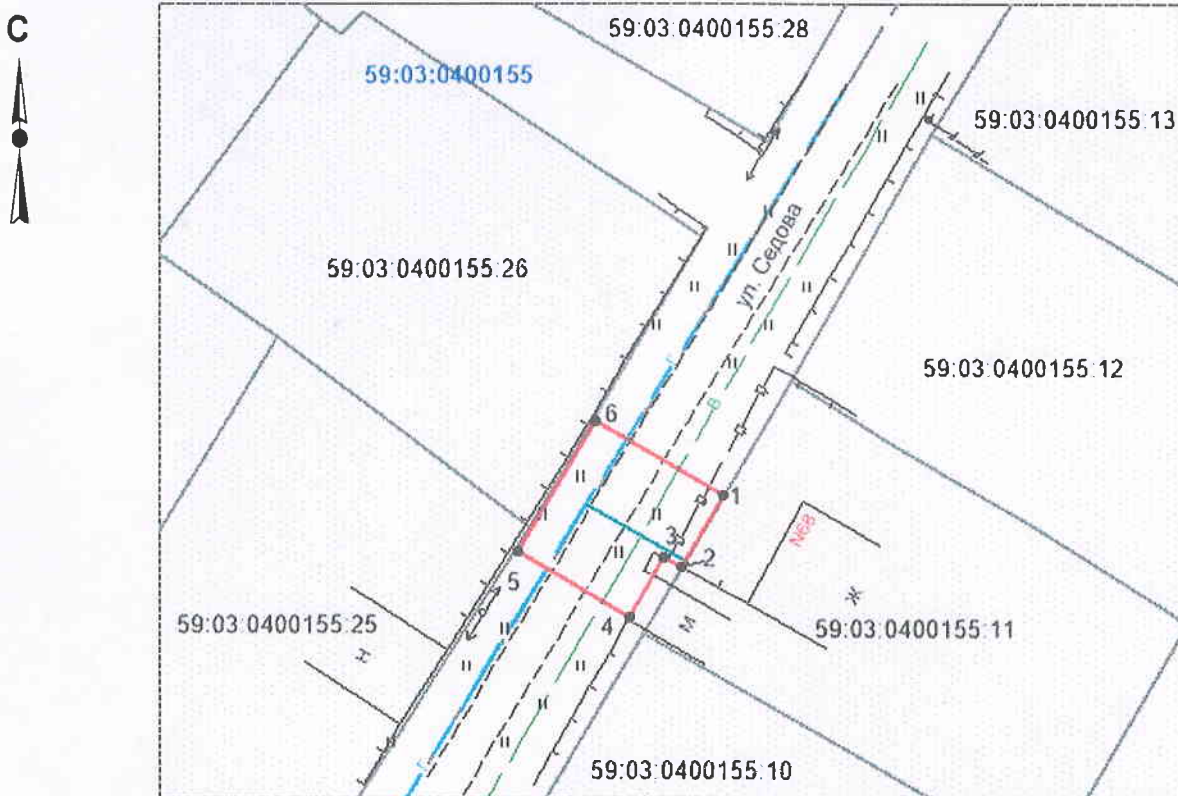

Масштаб 1:500

Условные обозначения:

- - граница предполагаемых к использованию земель;
- - граница учтенных земельных участков;
- - граница кадастрового квартала;
- - проектируемый газопровод;
- - существующий газопровод;
- 59:03:0400155 - обозначение кадастрового квартала;
- 59:03:0400155:11 - кадастровый номер земельного участка.

Описание границ смежных землепользователей:

от т.1 до т.2 – земельный участок с кадастровым №59:03:0400155:11;
от т.2 до т.1 - земли общего пользования;

Заявитель _____

/Т.А. Покидкина/

Верно