

Схема предполагаемых к использованию земель или части земельного участка

Объект: транспортировка природного газа под давлением до 0.6 Мпа включительно


Местоположение: Пермский край, Городской округ город Березники, г. Березники, ул. Хользунова, в районе дома 128

Площадь земель или части земельного участка, кв.м.: **135**

Категория земель: земли населенных пунктов

Вид разрешенного использования: для строительства газопровода

Обозначение характерных точек границ	Координаты, м (МСК-59)	
	X	Y
1	675524,87	2266367,66
2	675537,27	2266361,48
3	675542,78	2266369,82
4	675530,70	2266375,81
5	675528,01	2266371,59
6	675527,56	2266371,87

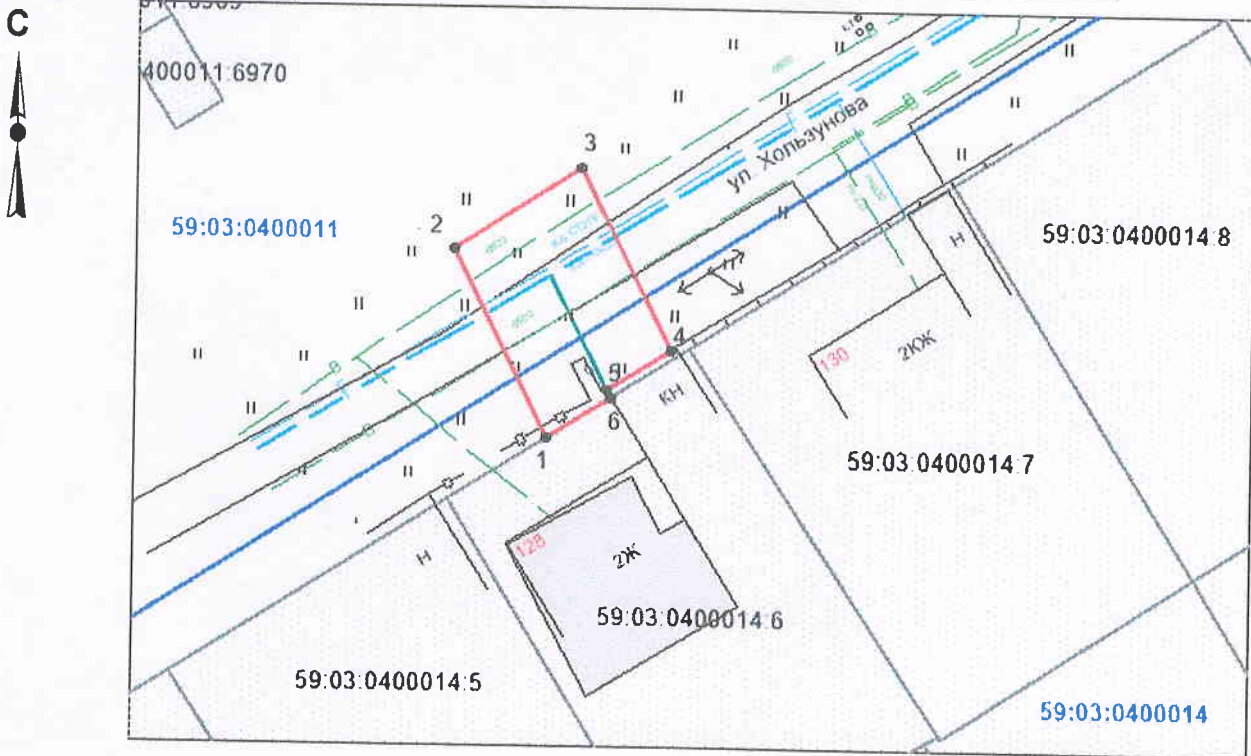

Масштаб 1:500

Условные обозначения:

- - граница предполагаемых к использованию земель;
- - граница учтенных земельных участков;
- - граница кадастрового квартала;
- - проектируемый газопровод;
- - существующий газопровод;
- 59:03:0400011 - обозначение кадастрового квартала;
- 59:03:0400014:6 - кадастровый номер земельного участка.

Описание границ смежных землепользователей:

от т.1 до т.6 - земли общего пользования;
от т.6 до т.1 - земельный участок с кадастровым №59:03:0400014:6

Заявитель _____

/Т.А. Покидкина/

Верно