

СХЕМА предполагаемых к использованию земель или части земельного участка

Объект: ВЛ-10кВ, КТП 250/10/0,4кВ, КТП 400/10/0,4кВ

Местоположение: Пермский край, г. Усолье, между ул. Некрасова и дорогой на м-н Усольский

согласно сведениям государственного кадастра недвижимости

Площадь земель или части земельного участка, кв.м. 856


Категория: земли населенных пунктов

при наличии

Вид разрешенного использования: -

при наличии

Описание границ смежных землепользователей	
н1-н2-н3-н4-н5-н6-н1	-
н7-н8-н9-н10-н11-н12-н13-н14-н15- н16-н17-н18-н19-н20-н21-н22-н23- н24-н25-н26-н27-н28-н29-н30-н31-н32- н33-н34-н35-н36-н7	-

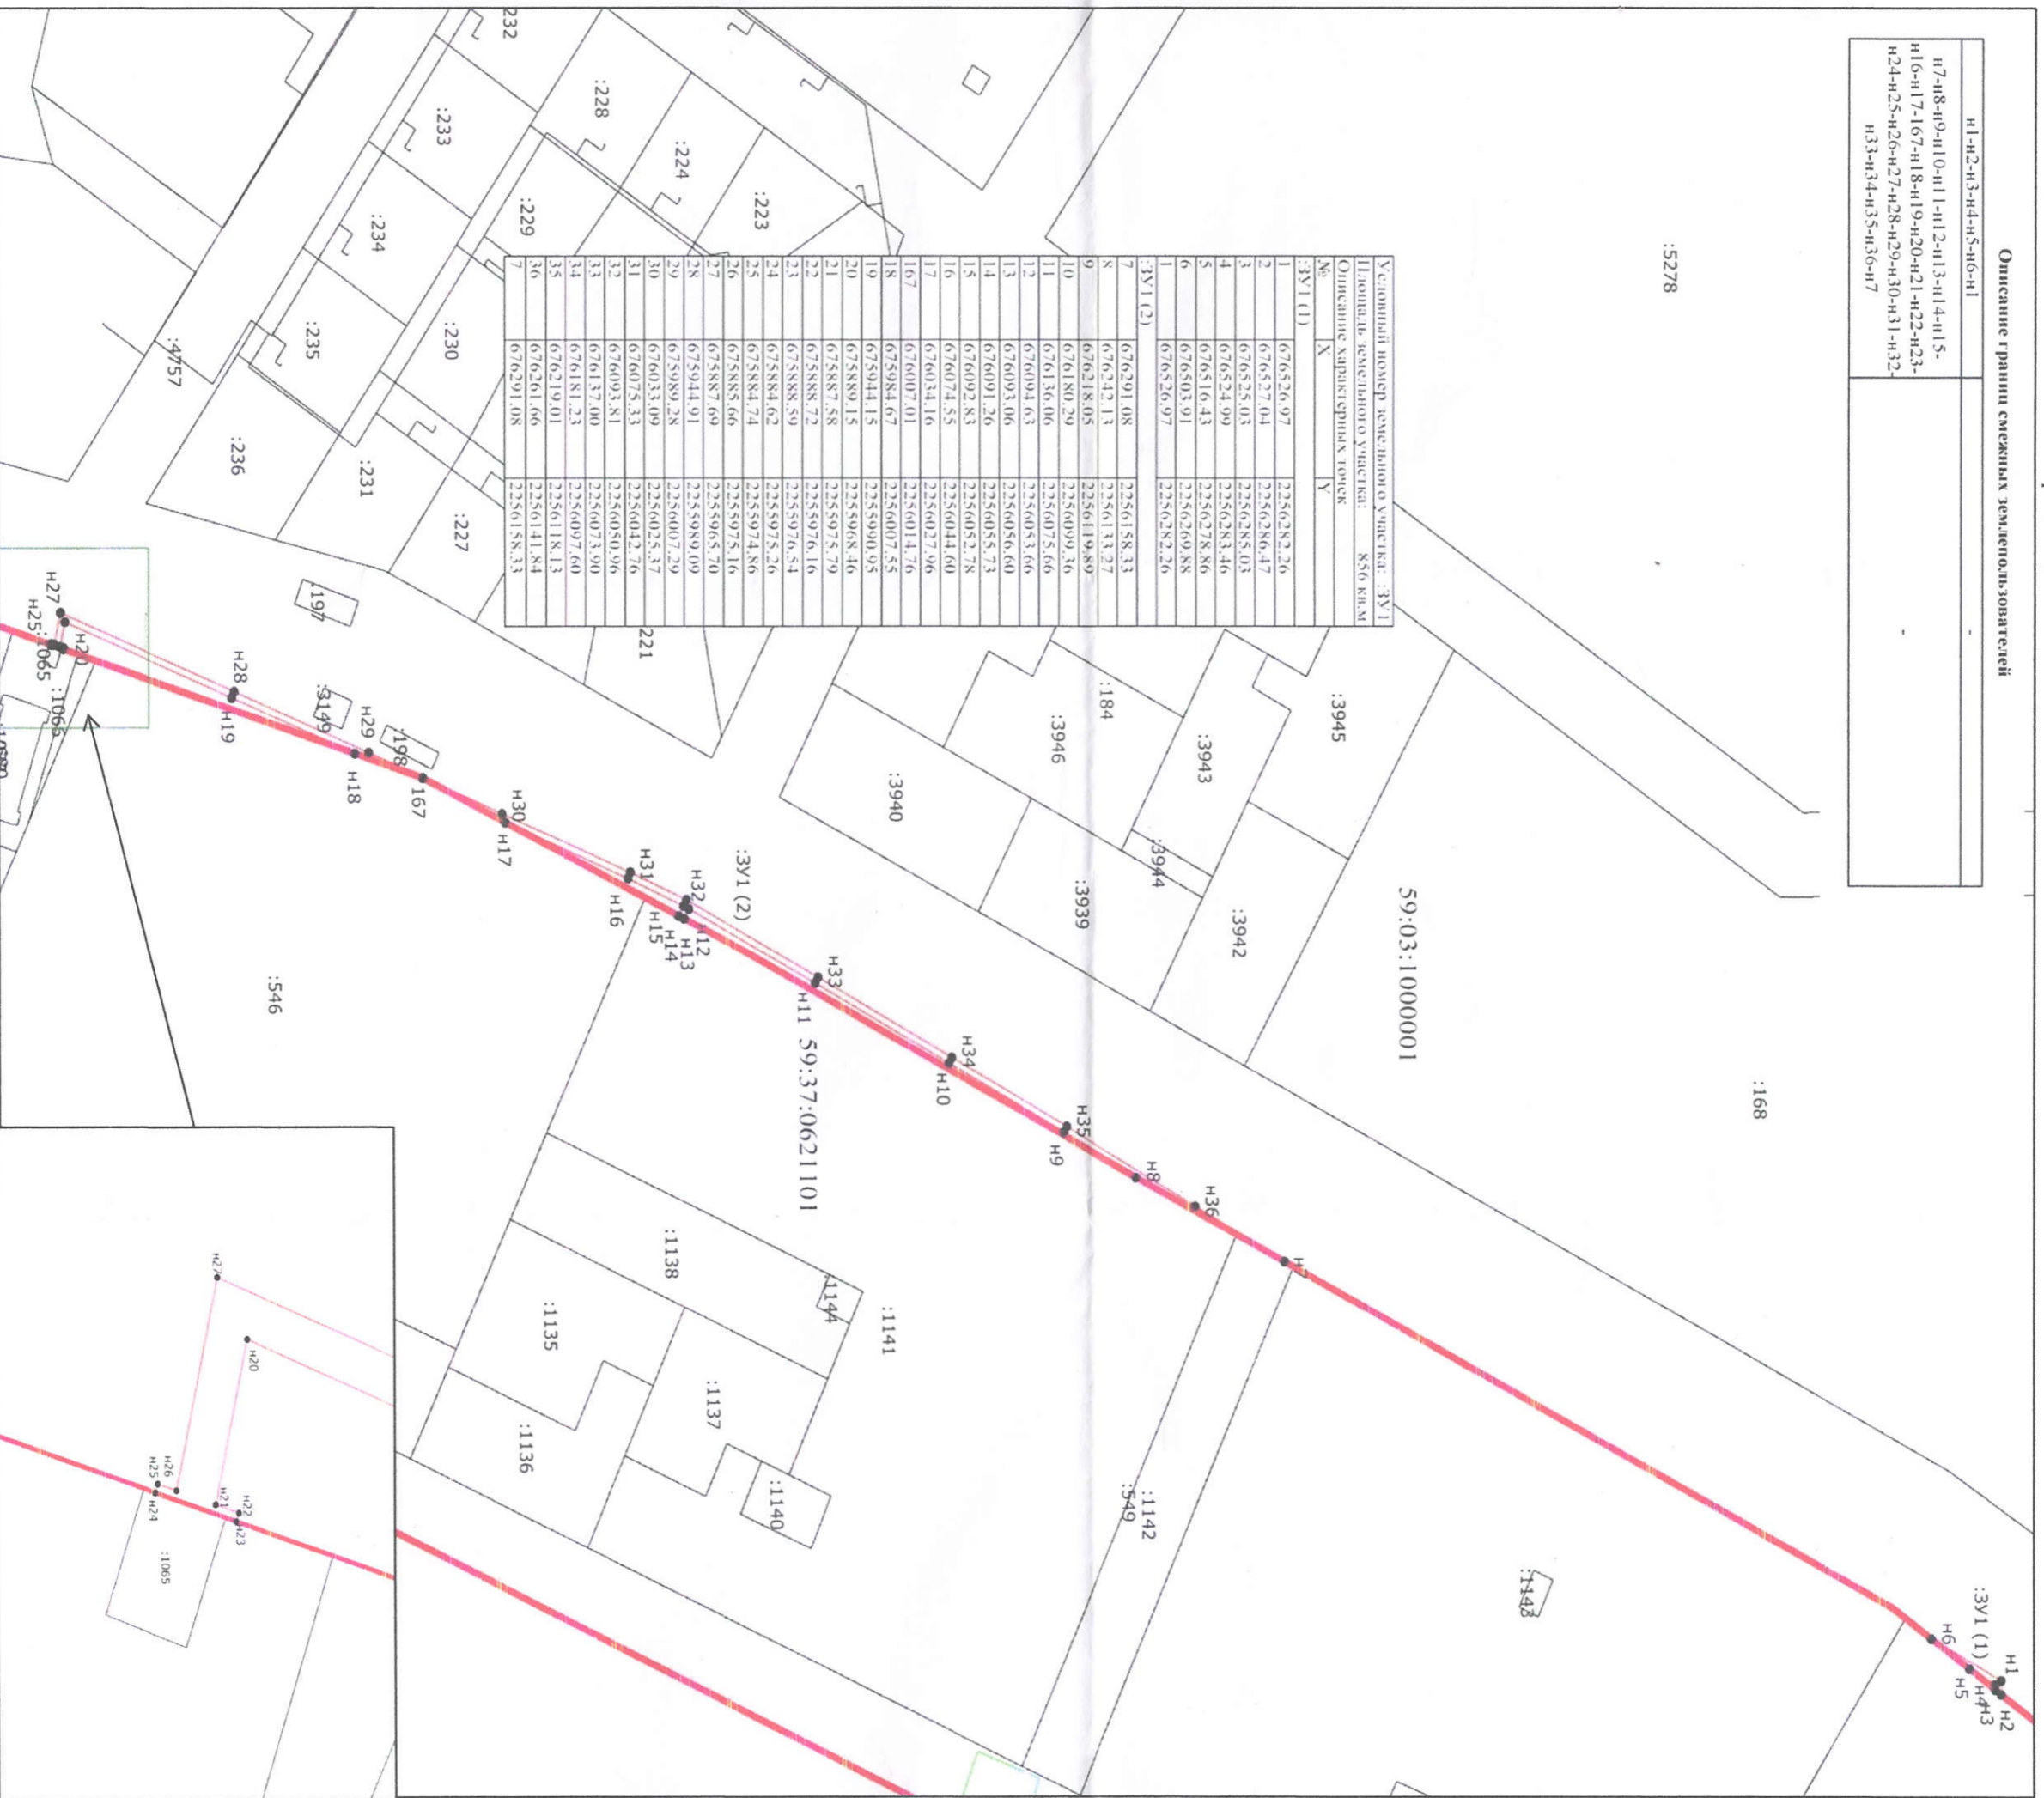

Условный номер земельного участка: ЗУ1			
Площадь земельного участка: 856 кв.м			
Описание характерных точек			
№	X	Y	
ЗУ1 (1)			
1	676526,97	2256282,26	
2	676527,04	2256286,47	
3	676525,03	2256285,03	
4	676524,99	2256283,46	
5	676516,43	2256278,86	
6	676503,91	2256269,88	
7	676526,97	2256282,26	
ЗУ1 (2)			
7	676291,08	2256158,33	
8	676242,13	2256133,27	
9	676218,05	2256119,89	
10	676180,29	2256099,36	
11	676136,06	2256075,66	
12	676094,63	2256053,66	
13	676093,06	2256056,60	
14	676091,26	2256055,73	
15	676092,83	2256052,78	
16	676074,55	2256044,60	
17	676034,16	2256027,96	
18	676007,01	2256014,76	
19	675984,67	2256007,55	
20	675944,15	2255990,95	
21	675889,15	2255968,46	
22	675887,58	2255975,79	
23	675888,72	2255976,16	
24	675888,59	2255976,54	
25	675884,74	2255974,86	
26	675885,66	2255975,16	
27	675887,69	2255965,70	
28	675944,91	2255989,09	
29	675989,28	2256007,29	
30	676033,09	2256025,37	
31	676075,33	2256042,76	
32	676093,81	2256050,96	
33	676137,00	2256073,90	
34	676181,23	2256097,60	
35	676219,01	2256118,13	
36	676261,66	2256141,84	
7	676291,08	2256158,33	

Масштаб 1:2000

Масштаб 1:200

Заявитель И.А. Погов-ты Верно
 Подпись расшифровка подписи
 ИП (для юридических лиц и
 индивидуальных предпринимателей)