


Схема предлагаемых к использованию земель или части земельного участка

Объект: газопровод для транспортировки природного газа под давлением до 0,6 Мпа включительно
 Местоположение: Пермский край, городской округ г. Березники, г. Усолье, пер. Комсомольский, у дома 16
 Площадь земель или части земельного участка, кв.м: 461

Категория земель: земли населенных пунктов

Вид разрешенного использования: для строительства газопровода

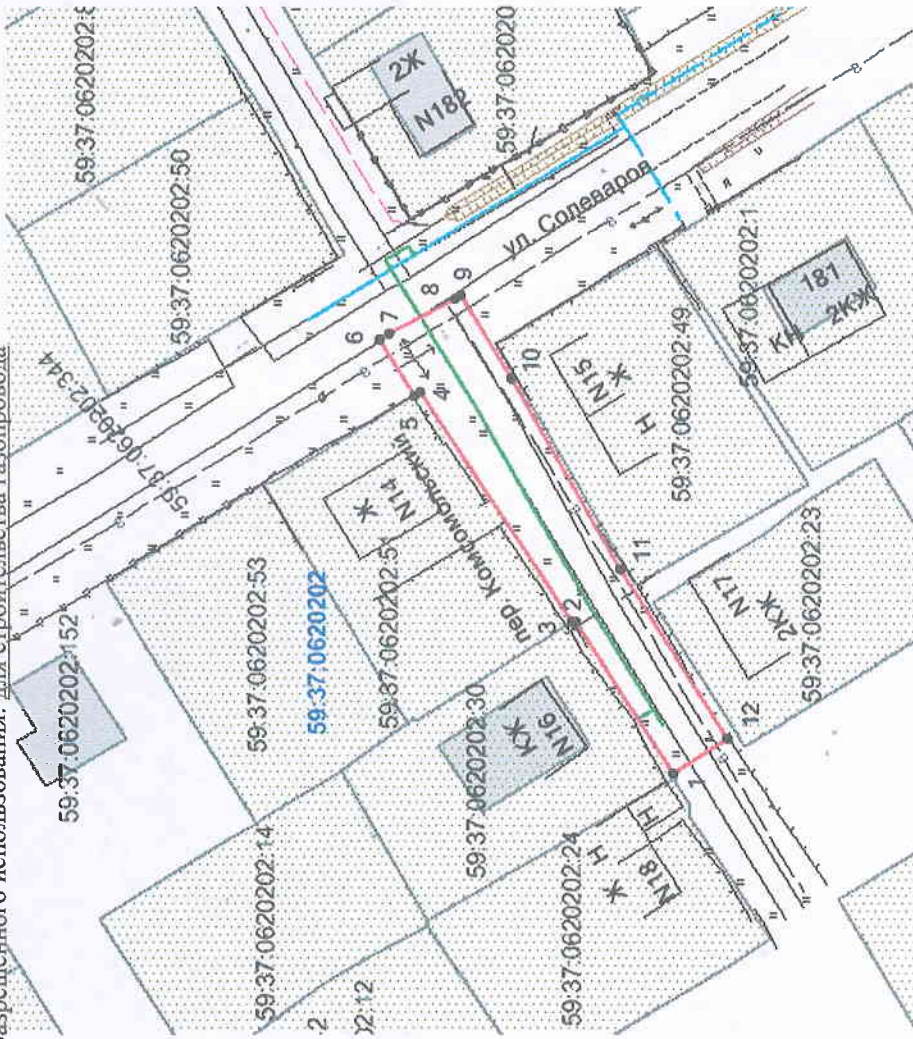

Масштаб 1:800

Описание границ смежных землепользователей:

- от т.1 до т.3
- от т.3 до т.5
- от т.5 до т.1
- граница участка с кадастровым № 59:37:0620202:30
- граница участка с кадастровым № 59:37:0620202:51
- земли общего пользования

Обозначение характеристик точек границ	Координаты, м (МСК-59)	
	X	Y
1	675834,93	2257288,92
2	675845,63	2257305,58
3	675845,90	2257305,40
4	675862,53	2257330,49
5	675863,19	2257330,09
6	675866,91	2257336,22
7	675865,85	2257336,85
8	675858,69	2257340,62
9	675858,09	2257340,98
10	675852,57	2257331,89
11	675840,67	2257311,23
12	675829,06	2257292,73

Условные обозначения:

- граница предлагаемых к использованию земель;
- граница учтенных земельных участков;
- граница кадастрового квартала;
- проектируемый газопровод;
- существующий газопровод;
- обозначение кадастрового квартала;
- 59:37:0620202
- 59:37:0620202:30

[Handwritten signature]

Заявитель

/Т.А. Покидкина/

Верно