

Схема предполагаемых к использованию земель или части земельного участка

Объект: газопровод для транспортировки природного газа под давлением до 0,6 Мпа включительно


Местоположение: Пермский край, городской округ город Березники, г. Усолье (подключение в районе дома 7-2, по улице Аникина)

Площадь земель или части земельного участка, кв.м.: 215

Категория земель: земли населенных пунктов

Вид разрешенного использования: для строительства газопровода

Обозначение характерных точек границ	Координаты, м (МСК-59)	
	X	Y
1	673420,60	2257014,54
2	673429,07	2257019,86
3	673420,81	2257033,60
4	673412,32	2257028,33
5	673400,68	2257021,08
6	673397,88	2257025,50
7	673393,67	2257022,99
8	673399,31	2257017,23
9	673404,54	2257022,11
10	673413,50	2257026,31

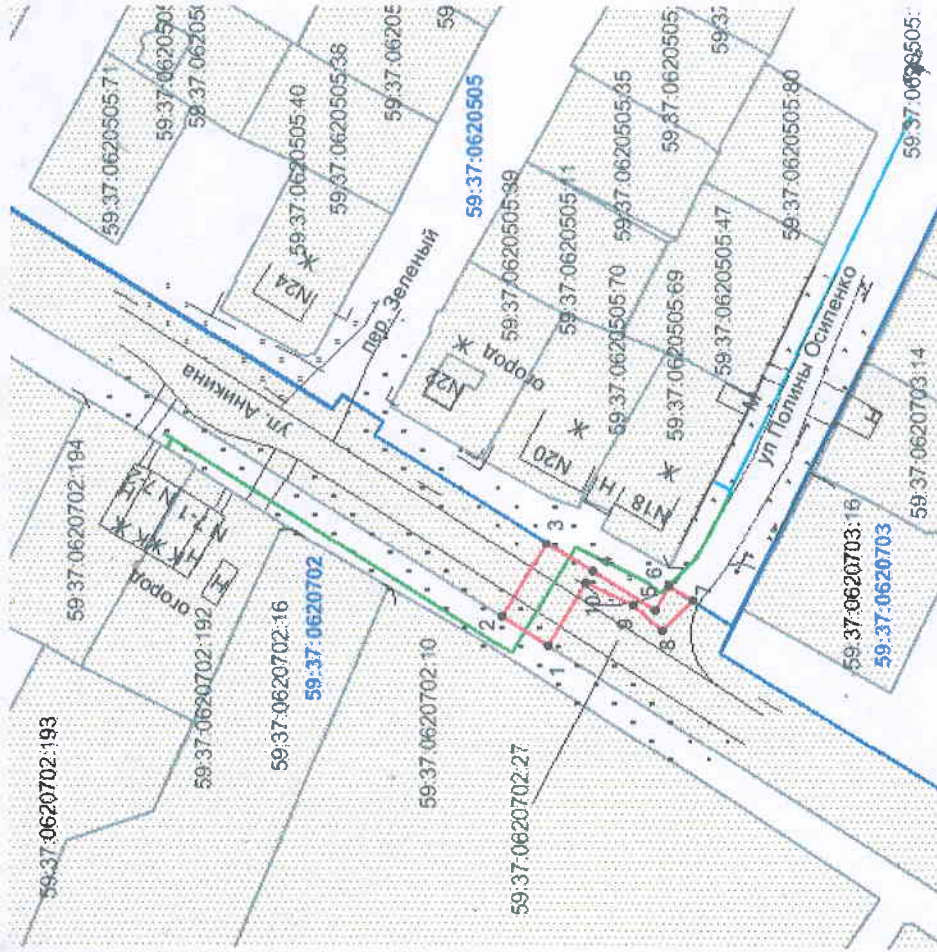

Масштаб 1:1200

Условные обозначения:

- - граница предполагаемых к использованию земель;
- - граница учтенных земельных участков;
- - граница кадастрового квартала;
- - проектируемый газопровод;
- - существующий газопровод;
- - обозначение кадастрового квартала;
- - кадастровый номер земельного участка;

59:37:0620702

59:37:0620702:194

Описание границ смежных землепользователей:

- земли общего пользования
- граница участка с кадастровым № 59:37:0620702:27

Заявитель

/Т.А. Покидина/

Верно