

## Схема предполагаемых к использованию земель или части земельного участка


Объект: газопровод для транспортировки природного газа под давлением до 0,6 МПа включительно

Местоположение: Пермский край, городской округ г. Березники, г. Усолье, ул. Анникина, у дома 7-2

Площадь земель или части земельного участка, кв.м: 977

Категория земель: земли населенных пунктов

Вид разрешенного использования: для строительства газопровода

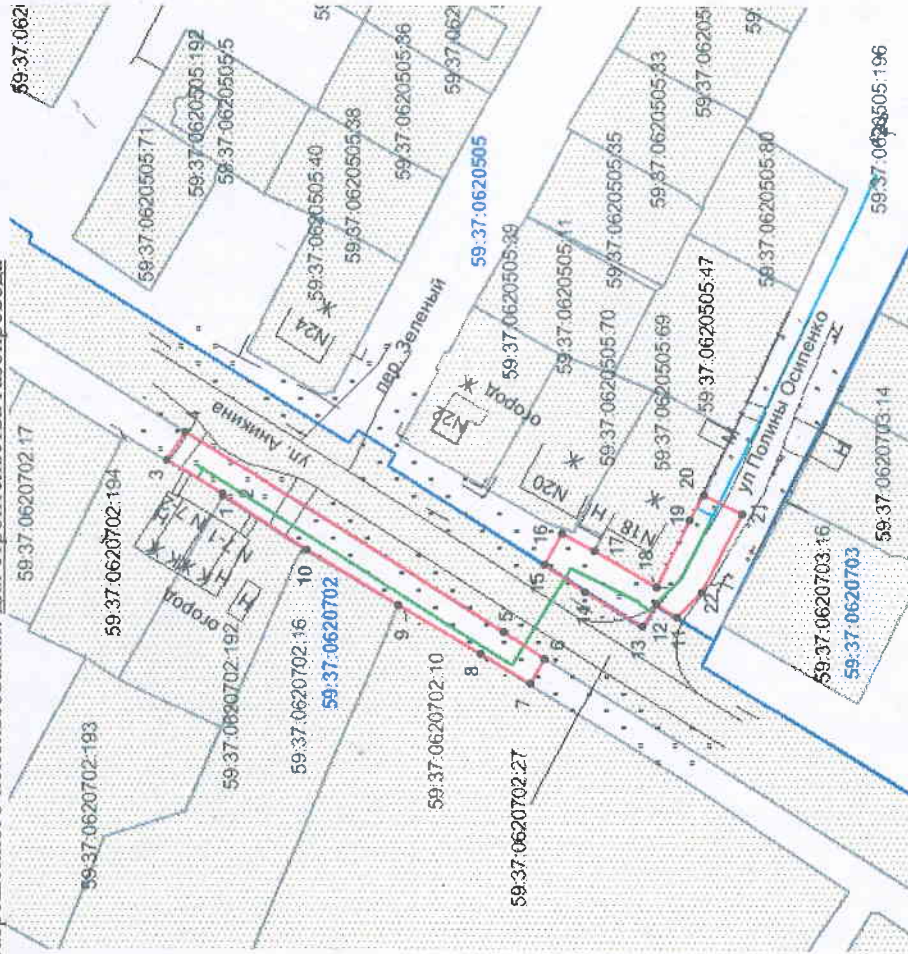

Масштаб 1:1200

### Описание границ смежных землепользователей:

- от т.1 до т.3 - граница участка с кадастровым № 59:37:0620702:194
- от т.3 до т.4, т.6 до т.7, т.15 до т.17, т.20 до т.11 - земли общего пользования
- от т.4 до т.6, т.11 до т.15 - граница участка с кадастровым № 59:37:0620702:27
- от т.7 до т.9 - граница участка с кадастровым № 59:37:0620702:10
- от т.9 до т.10 - граница участка с кадастровым № 59:37:0620702:16
- от т.10 до т.1 - граница участка с кадастровым № 59:37:0620702:192
- от т.17 до т.20 - граница участка с кадастровым № 59:37:0620505:69

Обозначение характерных точек границ	Координаты, м (МСК-59)		Обозначение характерных точек границ	Координаты, м (МСК-59)	
	X	Y		X	Y
1	673486,56	2257047,41	11	673393,67	2257022,99
2	673486,31	2257047,85	12	673397,88	2257025,50
3	673497,83	2257054,80	13	673400,68	2257021,08
4	673493,98	2257060,49	14	673412,32	2257028,33
5	673429,07	2257019,86	15	673420,81	2257033,60
6	673420,60	2257014,54	16	673417,08	2257039,83
7	673423,73	2257009,34	17	673410,56	2257036,36
8	673433,68	2257015,54	18	673397,92	2257029,23
9	673450,44	2257025,35	19	673391,18	2257042,64
10	673469,15	2257036,36	20	673388,49	2257047,99
			21	673380,54	2257044,05
			22	673388,64	2257028,16

### Условные обозначения:

- граница предполагаемых к использованию земель;
- граница учтенных земельных участков;
- граница кадастрового квартала;
- проектируемый газопровод;
- существующий газопровод;
- обозначение кадастрового квартала;
- 59:37:0620702 - кадастровый номер земельного участка;

Заявитель

Т.А. Покидина

Верно