

Схема предполагаемых к использованию земель или части земельного участка

Объект: газопровод в рамках реализации подключения (технологического присоединения) объекта капитального строительства

Местоположение: Пермский край, Усольский район, г. Усолье, ул. Солеваров, у дома 124.


Площадь земель или части земельного участка: 108,4 кв. м

Категория земель: земли населенных пунктов

Вид разрешенного использования: для строительства газопровода

Обозначение характерных точек границ	Координаты, м (МСК-59)	
	X	Y
1	674810,99	2257590,02
2	674802,91	2257589,76
3	674803,04	2257576,55
4	674810,99	2257576,55

С

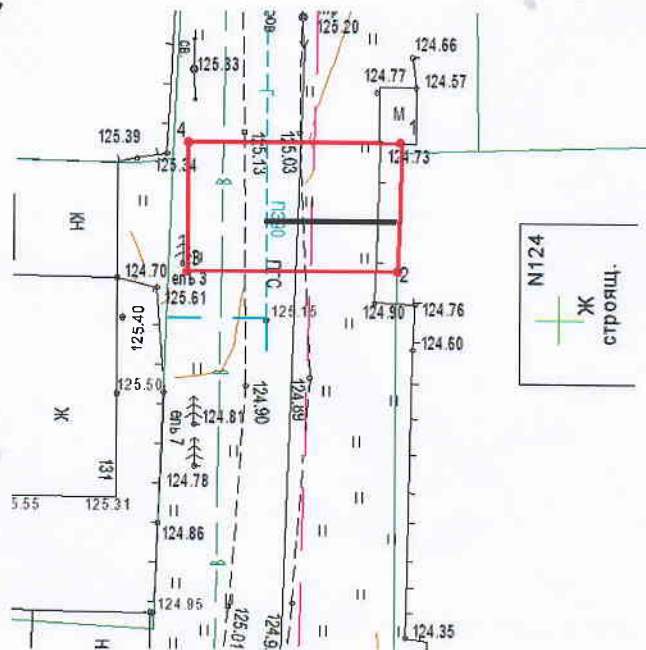

Масштаб 1:500

Описание границ смежных землепользователей:

- от т.1 до т.2 - граница участка с кадастровым №59:37:00620604:65
- от т.2 до т.1 - земли общего пользования

Условные обозначения:

- граница образуемого земельного участка;
- граница учтенных земельных участков;
- граница кадастрового квартала;
- проектируемый газопровод;
- существующий газопровод;
- 59:37:0000000 - номер кадастрового квартала;

- 59:37:00620604:65 - кадастровый номер земельного участка.