

Схема предполагаемых к использованию земель или части земельного участка


Объект: Газопровод для транспортировки природного газа под давлением до 0,6 МПа включительно

Местоположение: Пермский край, городской округ г. Березники, г. Усолье, ул. Бабинова, у дома 18

Площадь земель или части земельного участка, кв.м: 101

Категория земель: земли населенных пунктов

Вид разрешенного использования: для строительства газопровода

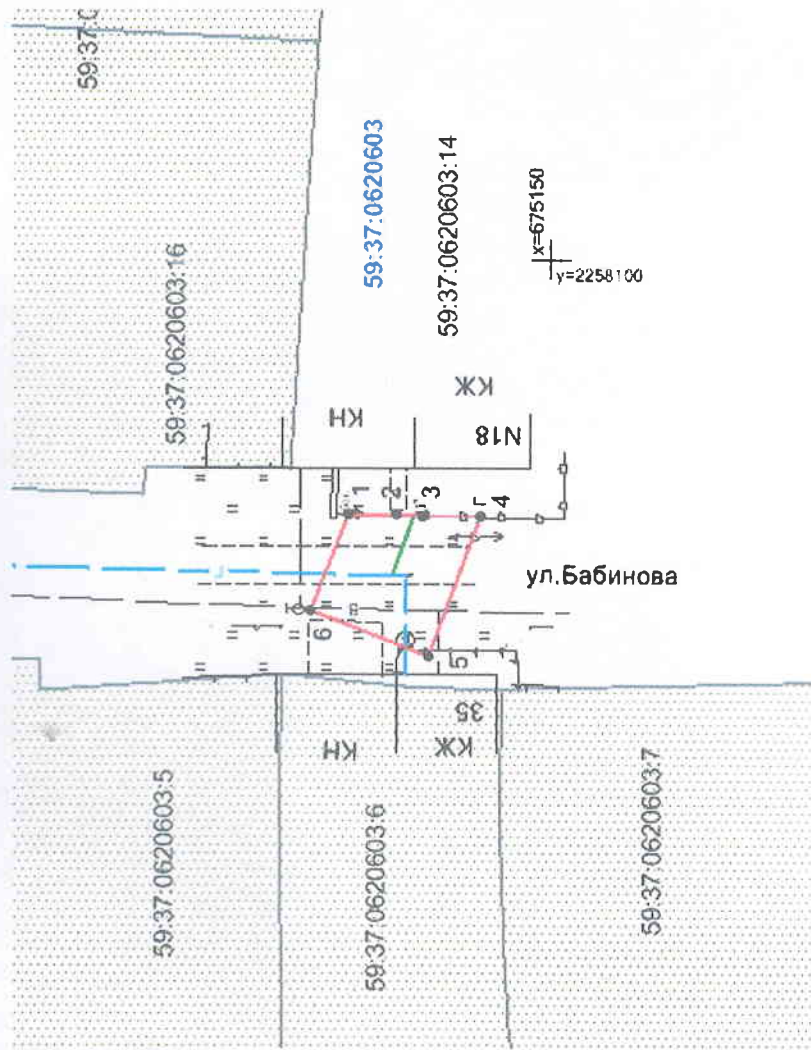

Масштаб 1:600

Описание границ смежных землепользователей:

- от т.1 до т.4
- от т.4 до т.1
- граница участка с кадастровым № 59:37:0620603:14
- земли общего пользования

Обозначение характеристик точек границ	Координаты, м (МСК-59)	
	X	Y
1	675166,13	2258079,84
2	675162,23	2258079,80
3	675160,19	2258079,74
4	675155,52	2258079,61
5	675159,73	2258068,57
6	675169,07	2258072,13

Условные обозначения:

- граница предполагаемых к использованию земель;
- граница утченных земельных участков;
- граница кадастрового квартала;
- проектируемый газопровод;
- существующий газопровод;
- обозначение кадастрового квартала;
- кадастровый номер земельного участка;

Заявитель

/Т.А. Покидкина/

Верно