


Схема предполагаемых к использованию земель или части земельного участка

Объект: газопровод для транспортировки природного газа под давлением до 0.6 Мпа включительно
 Местоположение: Пермский край, г.о. город Березники, г. Усолье, ул. Воронихина, в районе дома 61
 Площадь земель или части земельного участка, кв.м: 95
 Категория земель: земли населённых пунктов
 Вид разрешенного использования: для строительства газопровода

№ точки границы	Каталог координаты, м (МСК-59)	
	X	Y
1	673771,28	2257418,02
2	673771,25	2257428,01
3	673761,65	2257427,98
4	673761,82	2257422,53
5	673761,97	2257417,99

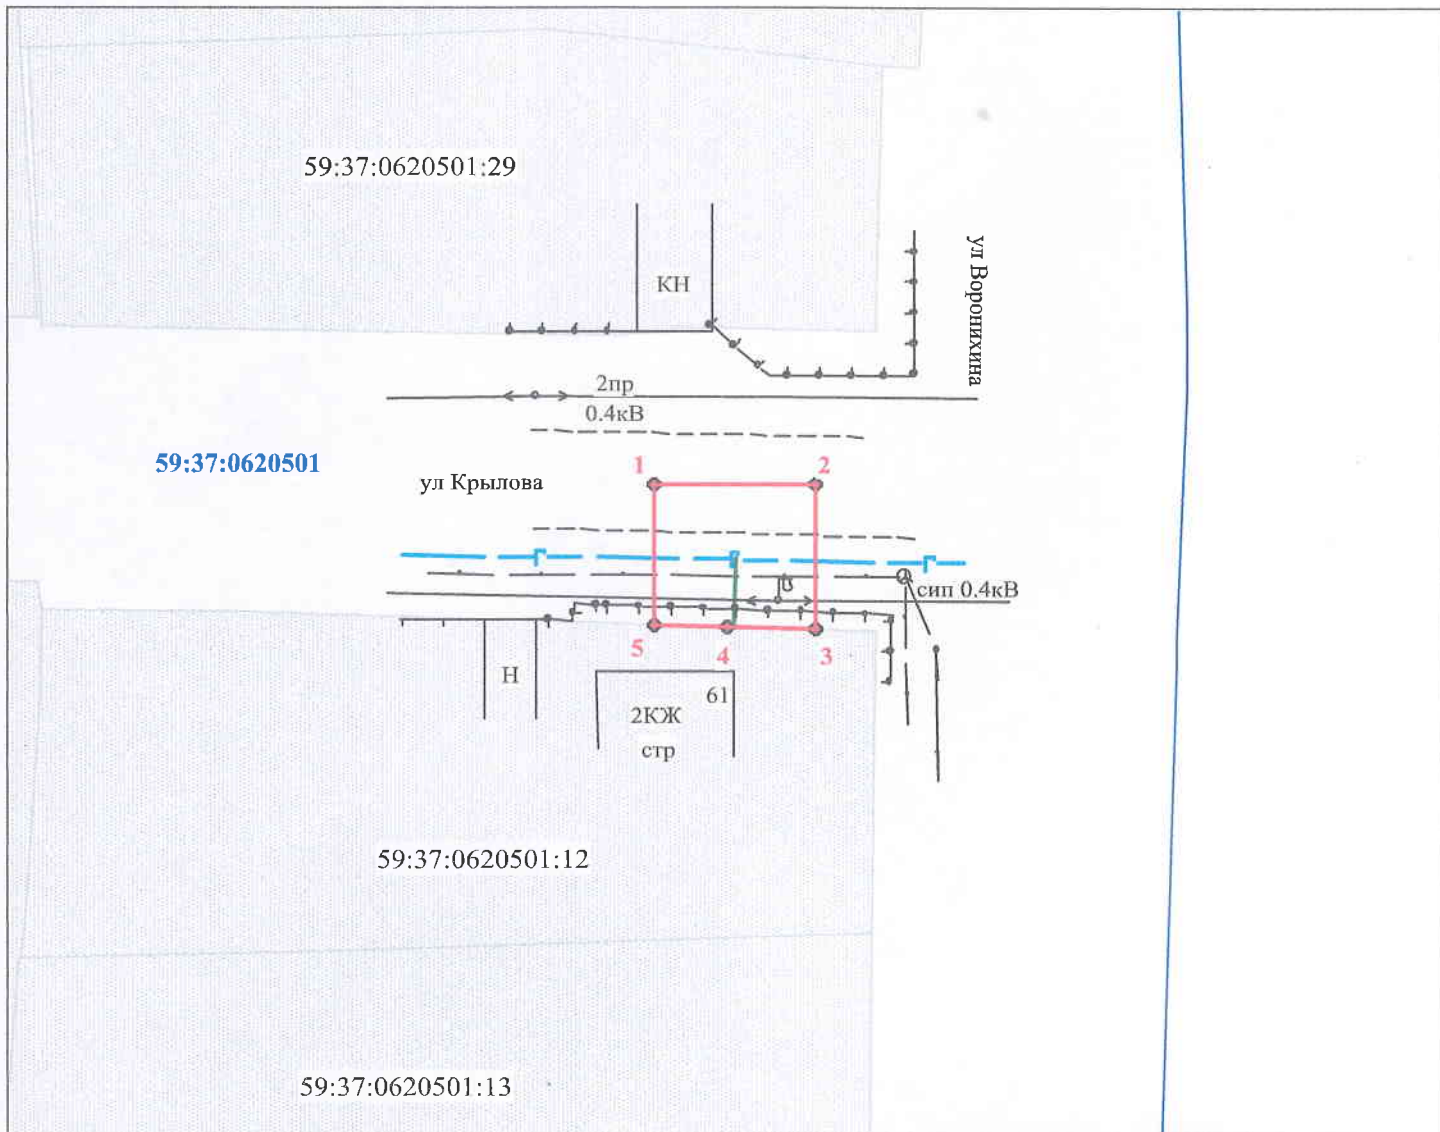

Масштаб 1:500

Условные обозначения:

- граница предполагаемых к использованию земель
- граница учтенных земельных участков
- граница кадастрового квартала
- 59:37:0620501 номер кадастрового квартала
- 59:37:0620501:12 кадастровый номер земельного участка
- 1, 2, 3 обозначение точек
- проектируемый газопровод
- существующий газопровод

Описание границ смежных землепользователей:

- от т.1 до т.3 - земли общего пользования
- от т.3 до т.5- земельный участок с кадастровым номером 59:37:0620501:12
- от т.5 до т.1 - земли общего пользования

Заявитель /Т.А. Покидкина/

Верно