

Схема предполагаемых к исполн


Объект: газопровод для транспортировки природного газа под давлением до 0,6 МПа включительно

Местоположение: Пермский край, городской округ город Березники, г. Усолье, в районе ул. Аникина, 116

Площадь земель или части земельного участка, кв.м.: 2895

Категория земель: земли населенных пунктов

Вид разрешенного использования: для строительства газопровода

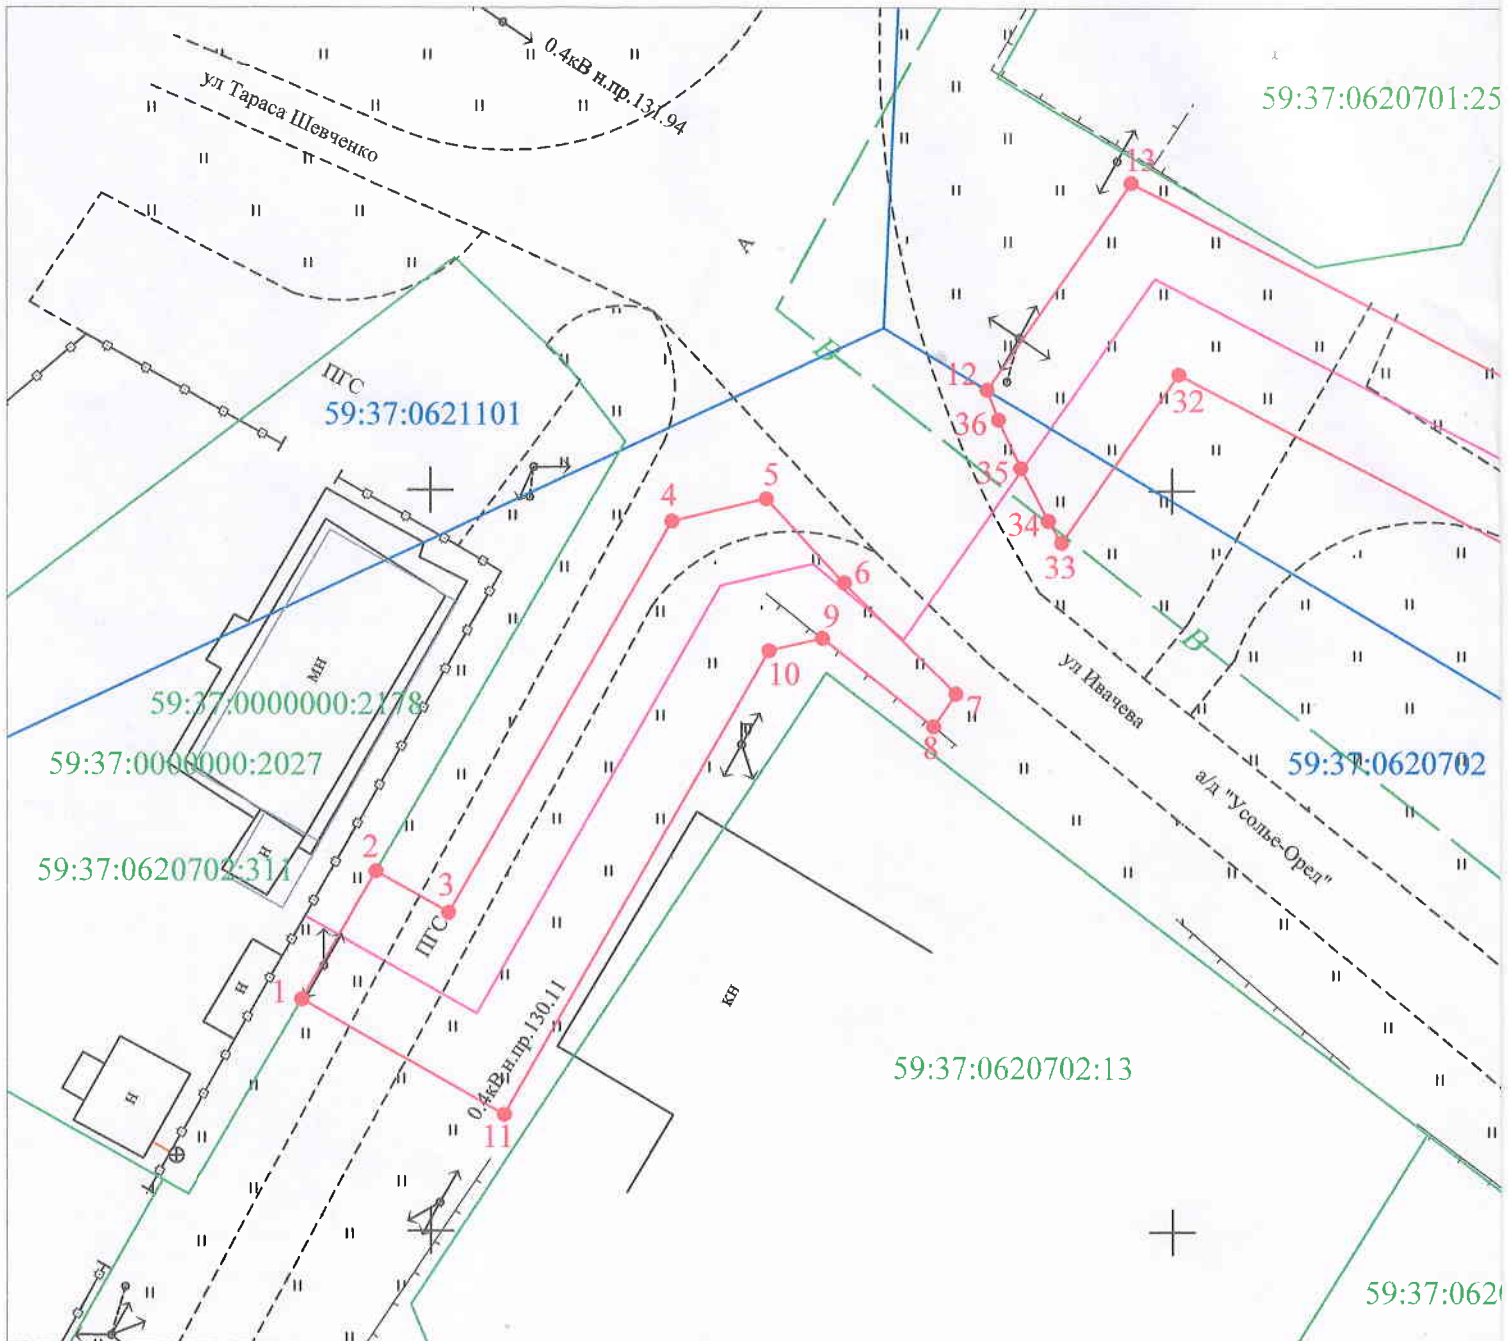

Масштаб 1:500

Условные обозначения:


- - граница предполагаемых к использованию земель или части земельного участка
- - граница земельного участка учтенного в ГКН
- - граница кадастрового квартала
- 59:37:0000000 - обозначение кадастрового квартала
- 59:37:0000000:9 - кадастровый номер земельного участка в кадастровом квартале
- 1, 2, 3, ... - обозначение точек образуемой части земельного участка
- - проектируемый газопровод
- - существующий газопровод

Описание границ смежных землепользователей:

от т. 1 до т. 2 - земельный участок с кадастровым номером
от т. 2 до т. 1 - земли общего пользования

от т. 12 до т. 21 - земли общего пользования
от т. 21 до т. 23 - земельный участок с кадастровым номером
от т. 23 до т. 12 - земли общего пользования

Зованию земель или части земельного участка

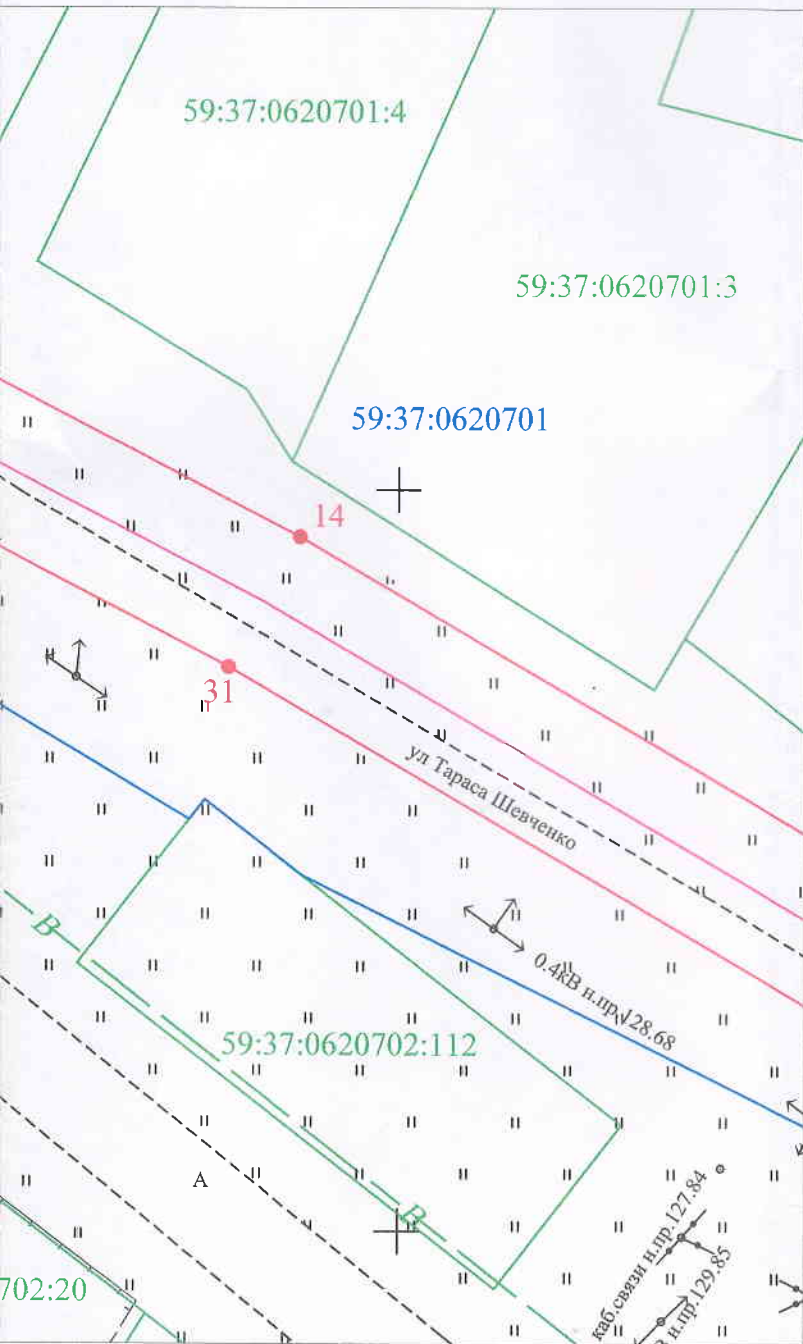

№ точки границы	Каталог координаты, м (МСК-59)	
	X	Y
1	673615,64	2256991,30
2	673624,29	2256996,32
3	673621,50	2257001,22
4	673647,90	2257016,29
5	673649,40	2257022,65
6	673643,73	2257027,88
7	673636,29	2257035,44
8	673634,08	2257033,90
9	673640,02	2257026,42
10	673639,17	2257022,82
11	673607,87	2257004,96
12	673656,82	2257037,55
13	673670,80	2257047,28
14	673646,82	2257093,36
15	673616,73	2257145,00
16	673596,76	2257168,79
17	673570,39	2257210,07
18	673574,66	2257212,72
19	673568,53	2257221,88
20	673569,77	2257222,60
21	673560,83	2257237,63
22	673558,89	2257236,29
23	673557,02	2257239,48
24	673550,40	2257235,58
25	673561,80	2257216,51
26	673557,99	2257214,13
27	673564,58	2257201,93
28	673566,87	2257197,69
29	673588,70	2257162,84
30	673608,52	2257139,22
31	673638,06	2257088,53
32	673657,87	2257050,47
33	673646,49	2257042,54
34	673647,96	2257041,66
35	673651,53	2257039,80
36	673654,81	2257038,31

дом 59:37:0000000:2027

мером 59:37:0620501:199

Заявитель _____ /Т.А. Покидкина/
 (подпись, расшифровка подписи)
 МП
 (для юридических лиц и ИП)

Верно