


Схема предполагаемых к использованию земель или части земельного участка  
 Объект: «Строительство ВКЛ-6 кв от ТП-5 (ООО "ЦЭС") до ТП-561 (ООО "Синтез")»  
 Местоположение: Пермский край, г. Березники, номер кадастрового квартала (59:03:0200009)  
 Категория: -  
 Площадь земельного участка: 12 м2  
 Масштаб 1:500

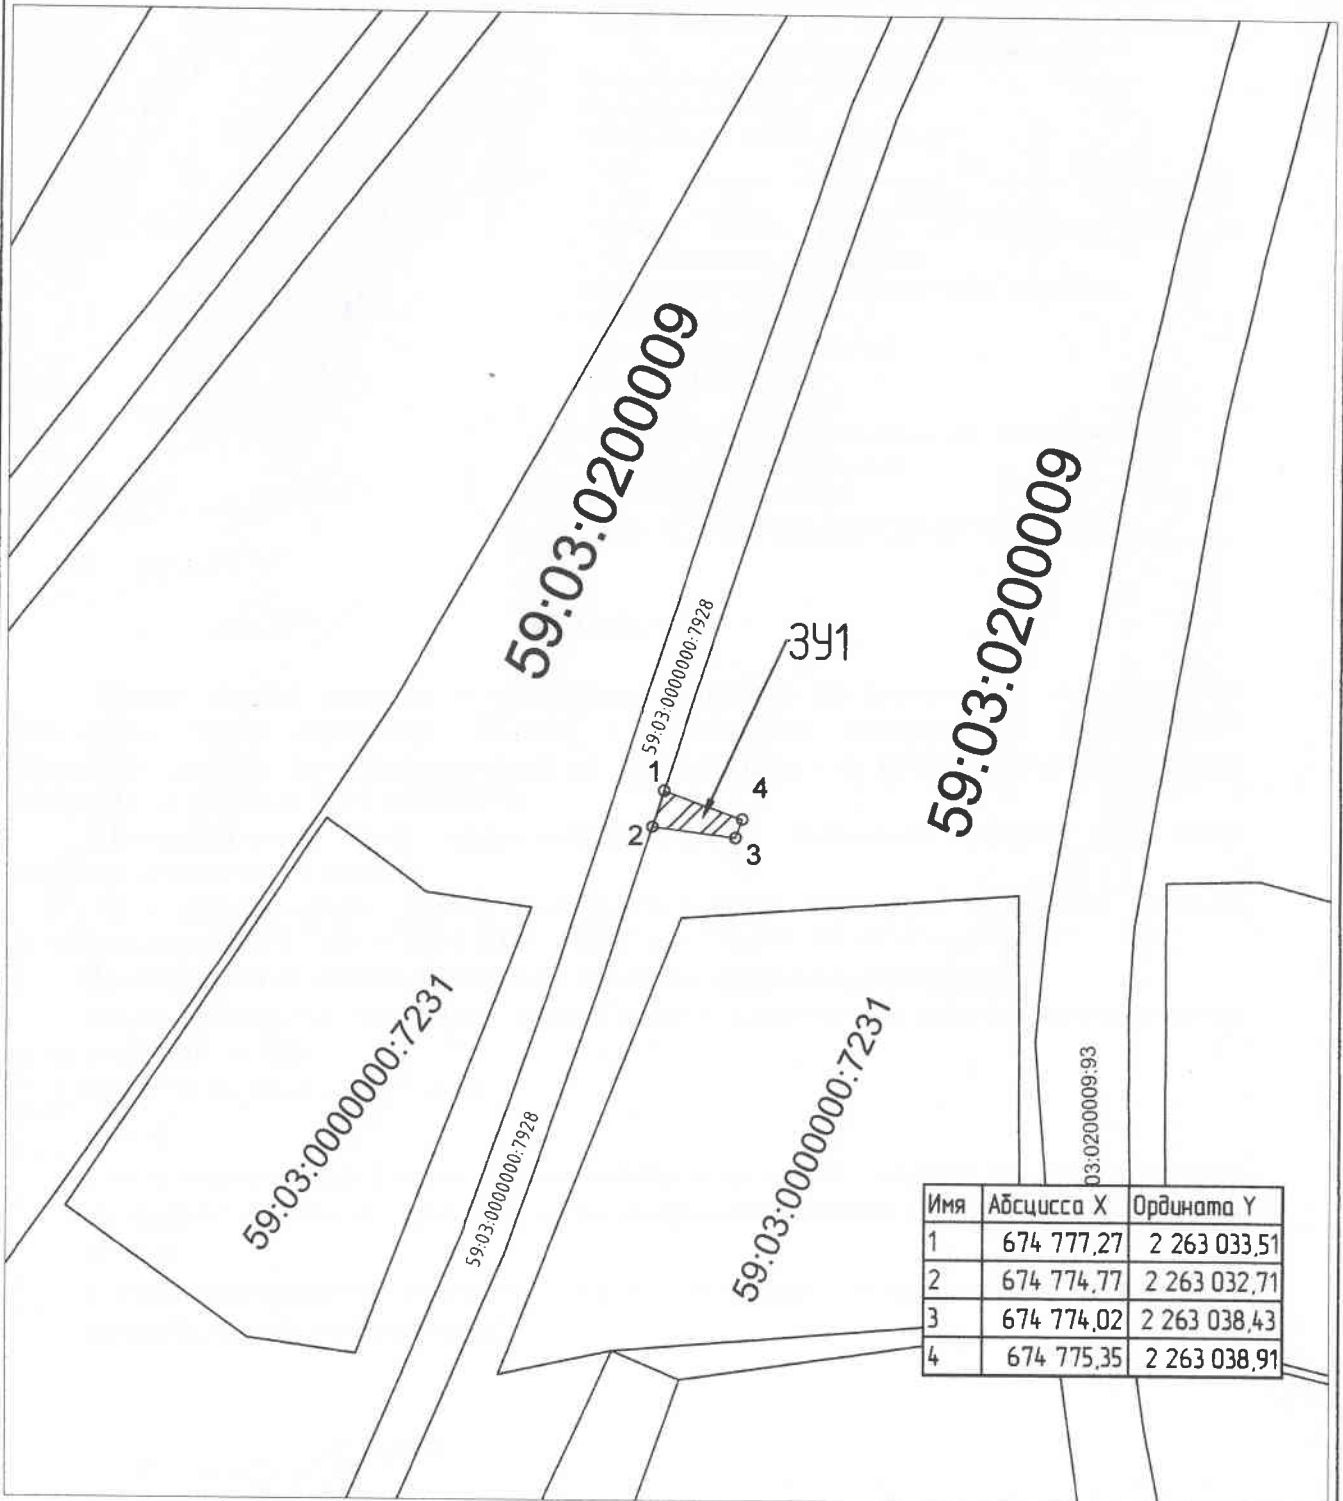

Имя	Абсцисса X	Ордината Y
1	674 777,27	2 263 033,51
2	674 774,77	2 263 032,71
3	674 774,02	2 263 038,43
4	674 775,35	2 263 038,91

Условные обозначения:

59:07:4219198 - кадастровый номер кадастрового квартала

8 - номер учтенного земельного участка

ЗУ1 - испрашиваемый земельный участок

н1, 1 - характерная точка границы, сведения о которой позволяют

— - граница смежного земельного участка

— - граница земель, предполагаемых к использованию

Заявитель:

*Минин А.О.*

1-2 - смежная граница с земельным участком 59:03:0000000:7928

по 908 от 18.06.2019