

### Схема предлагаемых к использованию земель или части земельного участка


Объект: газопровод для транспортировки природного газа под давлением до 0,6 Мпа включительно

Местоположение: Пермский край, г Березники, пер. Чайковского, в районе дома 6

Площадь земель или части земельного участка, кв.м: **104**

Категория земель: **земли населенных пунктов**

Вид разрешенного использования: **для строительства газопровода**

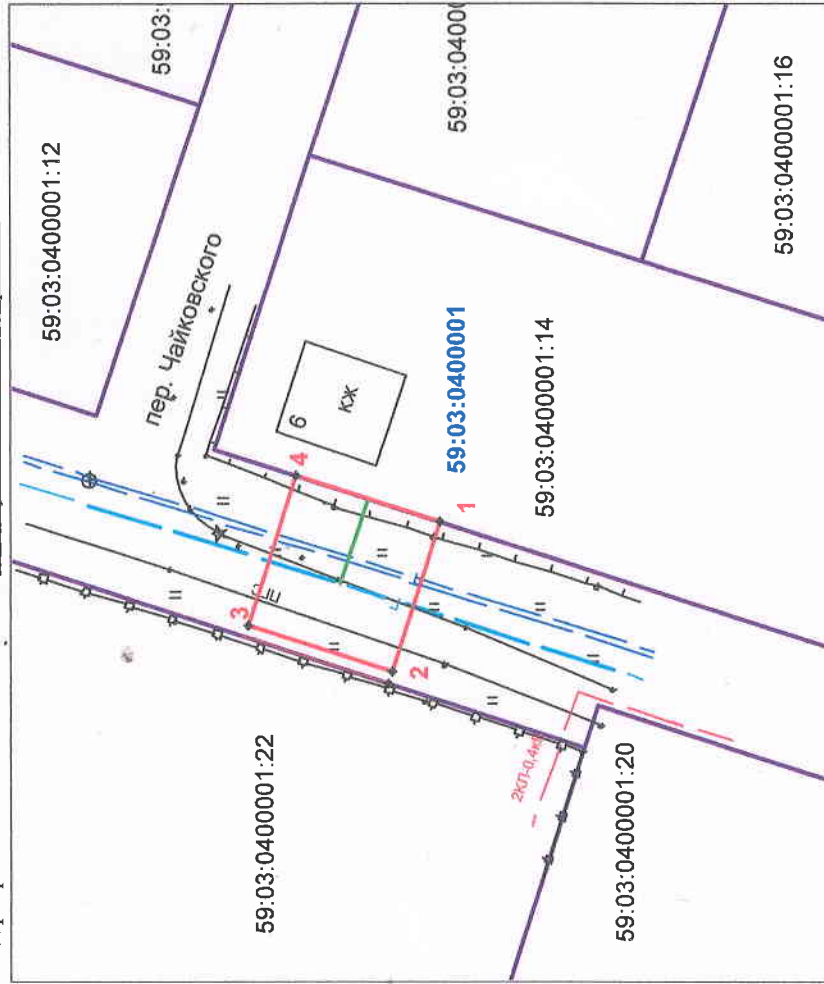

#### Обозначение характерных точек границ

Координаты, м (МСК-59)	
X	Y
1	674938,81 2264353,54
2	674942 2264343,61
3	674951,51 2264346,62
4	674948,32 2264356,58

#### Описание границ смежных землепользователей:

- от т.1 до т.4 - земли общего пользования
- от т.4 до т.1 - граница участка с кадастровым номером 59:03:0400001:14

#### Условные обозначения:

- граница предлагаемых к использованию земель;
- граница учтенных земельных участков;
- граница кадастрового квартала;
- проектируемый газопровод;
- существующий газопровод;
- обозначение кадастрового квартала;
- кадастровый номер земельного участка;

Масштаб 1:500

Заявитель \_\_\_\_\_ /Т.А.Покидкина /