

Начальнику управления имущественных и земельных отношений Лежневой Н. А.
от ООО «ЦЭС»

(Ф.И.О. Заявителя - физического лица; наименование, ИНН, ОГРН Заявителя - юридического лица)
ИНН 5904990576 ; ОГРН 1145958001320
Вешниковой Елены Олеговны

(Ф.И.О. представителя заявителя, реквизиты документа, подтверждающего полномочия)

По доверенности от 18.06.2019

Паспортные данные:

(указываются данные Заявителя)

Серия 57 13 № 003355,
выдан "05" марта 20 13 г.

Отделом УФМС России по Пермскому краю в Свердловском р-не гор. Перми

Место жительства, место нахождения Заявителя:

614053, город Пермь,
район Мотовилихинский
улица Кравченко
дом 23

Почтовый адрес, адрес электронной почты 614053,

г. Пермь, ул. Кравченко, д. 23

amplituda.zur@yandex.ru

Контактный телефон Заявителя 8(965)555-99-83

ЗАЯВЛЕНИЕ

Прошу выдать решение о размещении объектов на землях или земельном(ых) участке(ах) (части земельного участка) с кадастровым номером(ами) 59:03:0200004:23 площадью 117 кв.м, расположенном(ых) по адресу: Пермский край, г. Березники, номер кадастрового квартала (59:03:0200004:23).

Предполагаемый срок использования земель, земельного участка или части земельного участка: бессрочно.

Цель использования земель, земельного участка или части земельного участка: «Строительство ВКЛ-6 кВ от ТП-5 (ООО "ЦЭС") до ТП-561 (ООО «Синтез»)».

Предполагаемый способ размещения объектов надземный.

Мною выбирается следующий способ выдачи конечного результата предоставления муниципальной услуги:

по почте по указанному адресу;

лично;


в виде электронного документа, размещенного на Едином портале государственных и муниципальных услуг (функций), путем направления ссылки посредством электронной почты;

в виде электронного документа, который направляется посредством электронной почты (amplituda.zur@yandex.ru).

03.10.19 
(дата, подпись Заявителя)

(Ф.И.О., подпись специалиста Департамента)

Схема предполагаемых к использованию земель или части земельного участка
 Объект: «Строительство ВК/1-6 кв от ТП-5 (ООО "ЦЭС") до ТП-561 (ООО "Синтез")»
 Местоположение: Пермский край, г. Березники, кадастровый номер земельного участка (59:03:0200004:23)
 Категория: -
 Площадь земельного участка: 117 м2
 Масштаб 1:500

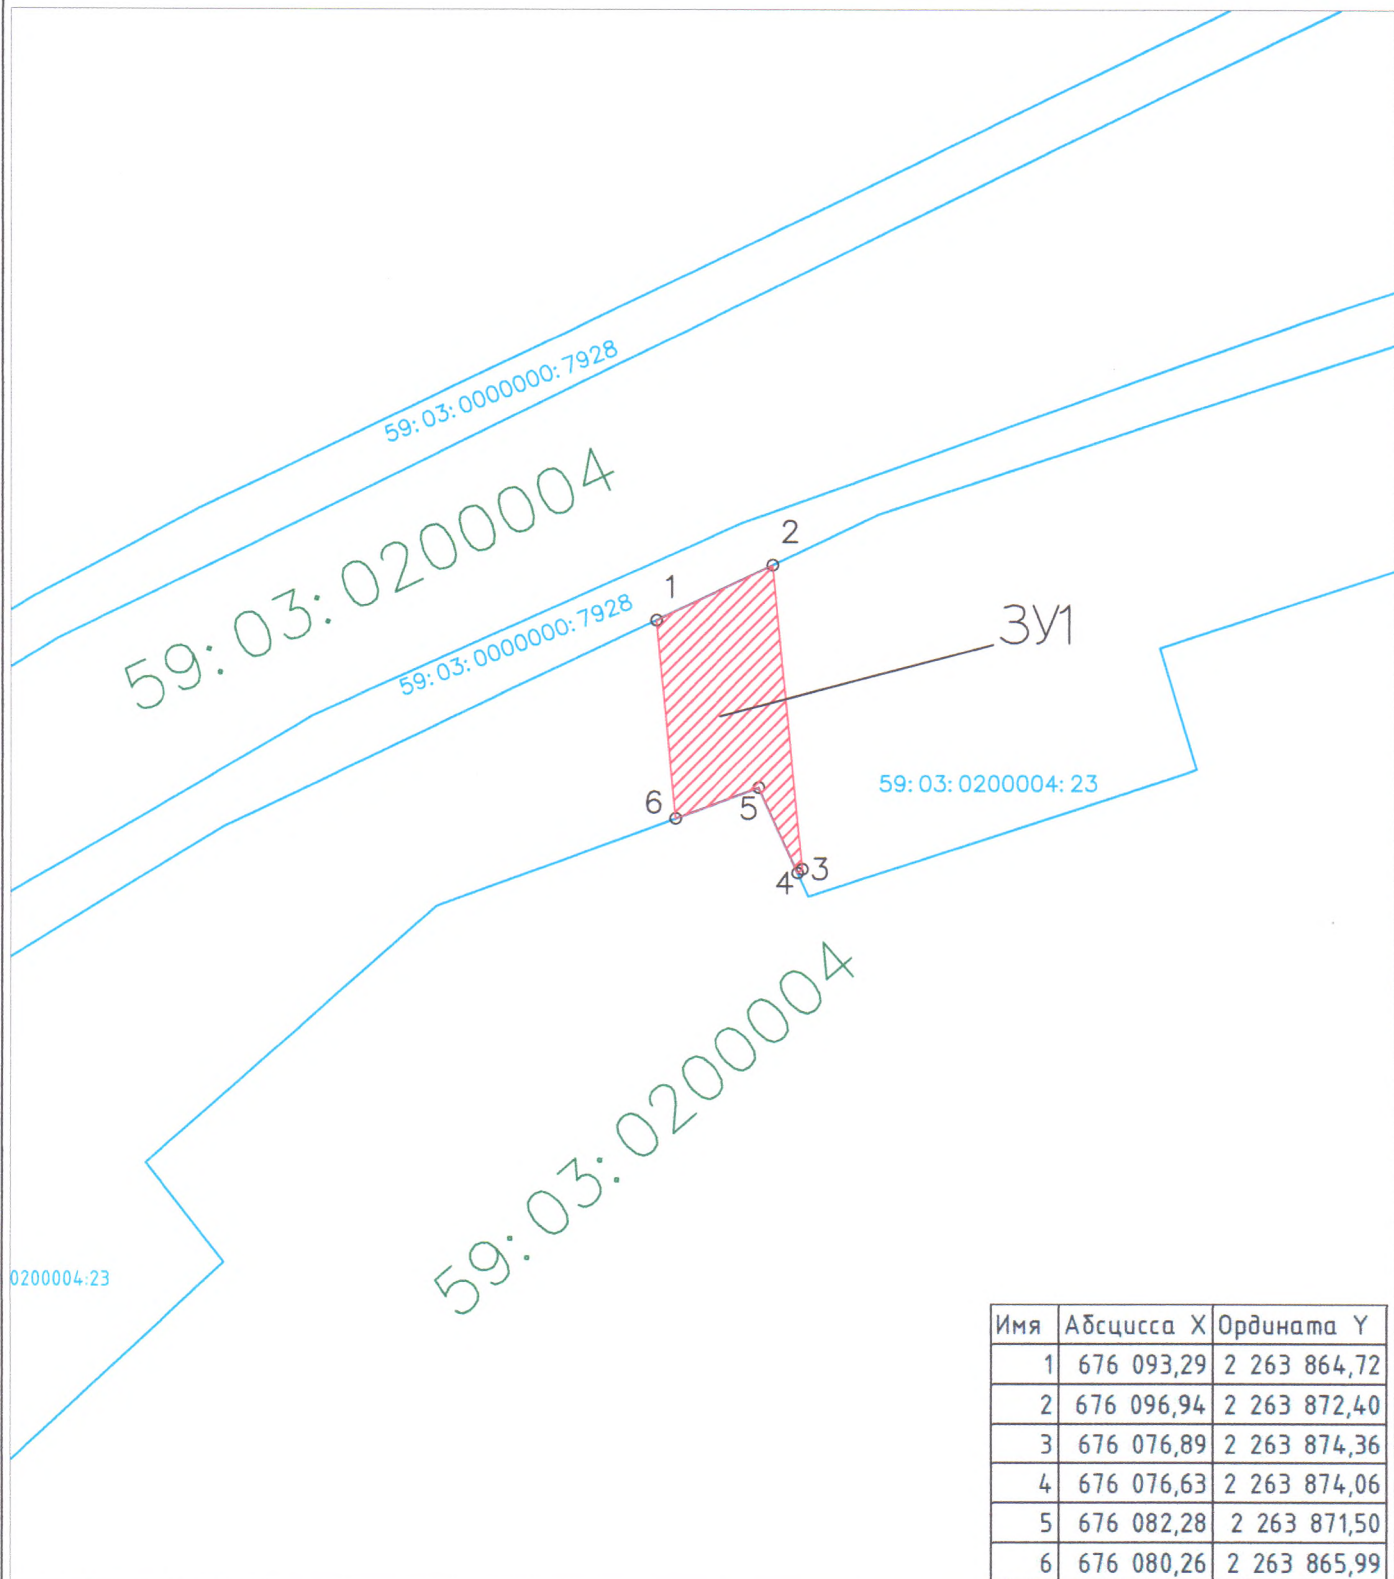

Условные обозначения:
 59:07:4219198 – кадастровый номер кадастрового квартала
 :8 – номер учтенного земельного участка
 :3У1 – испрашиваемый земельный участок
 н1, 1 – характерная точка границы, сведения о которой позволяют
 ———— – граница смежного земельного участка
 ———— – граница земель, предполагаемых к использованию
 1-2 – смежная граница с земельным участком 59:03:0000000:7928
 4-6 – смежная граница с кадастровым кварталом 59:03:0200004

Заявитель: Белоусов М.В
 г.об от 18.06.2015