

Начальнику управления имущественных и земельных отношений Лежневой Н. А.
от ООО «ЦЭС»

(Ф.И.О. Заявителя - физического лица; наименование, ИНН, ОГРН Заявителя - юридического лица)
ИНН 5904990576 ; ОГРН 1145958001320
Вешниковой Елены Олеговны

(Ф.И.О. представителя заявителя, реквизиты документа, подтверждающего полномочия)

По доверенности от 18.06.2019

Паспортные данные:

(указываются данные Заявителя)

Серия 57 13 № 003355,
выдан "05" марта 20 13 г.

Отделом УФМС России по Пермскому краю в
Свердловском р-не гор. Перми

Место жительства, место нахождения Заявителя:

614053, город Пермь,
район Мотовилихинский
улица Кравченко

дом 23

Почтовый адрес, адрес электронной почты 614053,

г. Пермь, ул. Кравченко, д. 23

amplituda.zur@yandex.ru

Контактный телефон Заявителя 8(965)555-99-83

ЗАЯВЛЕНИЕ

Прошу выдать решение о размещении объектов на землях или земельном(ых) участке(ах) (части земельного участка) с кадастровым номером(ами) 59:03:0200004 площадью 1079 кв.м., расположенном(ых) по адресу: Пермский край, г. Березники, номер кадастрового квартала (59:03:0200004).

Предполагаемый срок использования земель, земельного участка или части земельного участка: бессрочно.

Цель использования земель, земельного участка или части земельного участка: «Строительство ВКЛ-6 кВ от ТП-5 (ООО "ЦЭС") до ТП-561 (ООО «Синтез»)».

Предполагаемый способ размещения объектов надземный.

Мною выбирается следующий способ выдачи конечного результата предоставления муниципальной услуги:

по почте по указанному адресу;

лично;


в виде электронного документа, размещенного на Едином портале государственных и муниципальных услуг (функций), путем направления ссылки посредством электронной почты;

в виде электронного документа, который направляется посредством электронной почты (amplituda.zur@yandex.ru).

05.10.19
(дата, подпись Заявителя)

(Ф.И.О., подпись специалиста Департамента)

Схема предполагаемых к использованию земель или части земельного участка
 Объект: «Строительство ВКЛ-6 кв от ТП-5 (ООО "ЦЭС") до ТП-561 (ООО "Синтез")»
 Местоположение: Пермский край, г. Березники, номер кадастрового квартала (59:03:0200004)
 Категория: -
 Площадь земельного участка: 1079 м2
 Масштаб 1:500

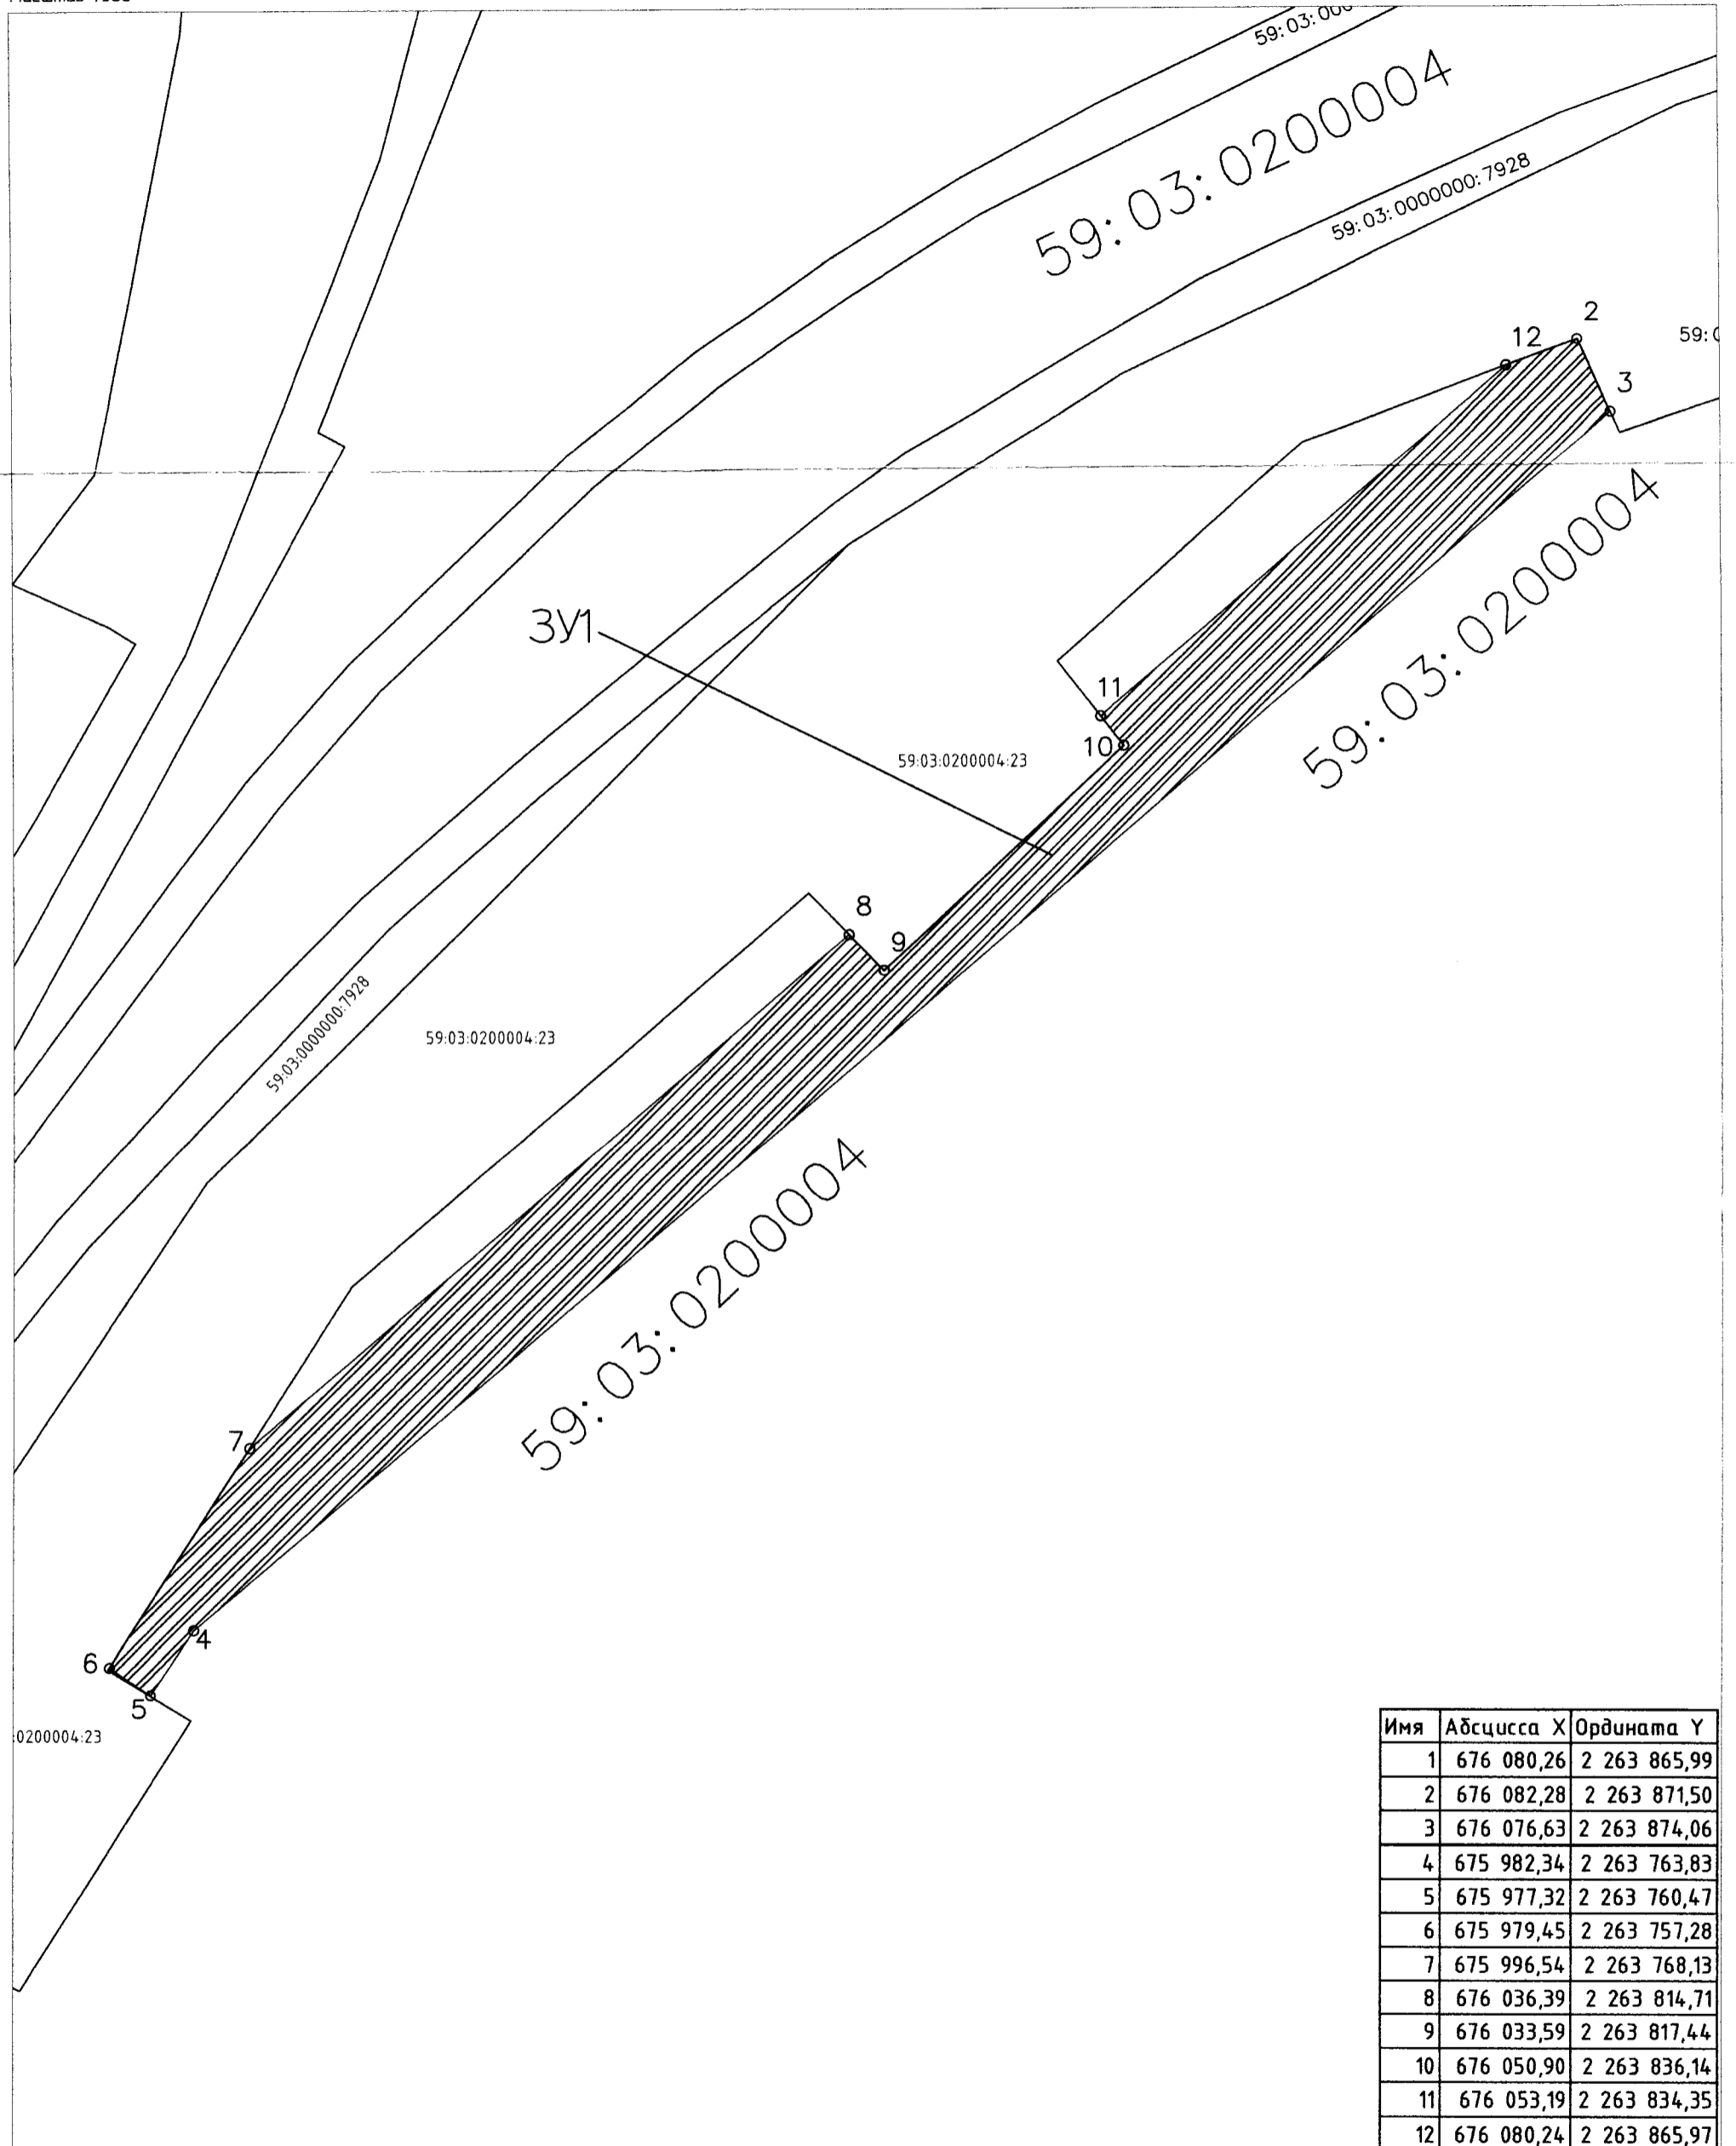

Имя	Абсцисса X	Ордината Y
1	676 080,26	2 263 865,99
2	676 082,28	2 263 871,50
3	676 076,63	2 263 874,06
4	675 982,34	2 263 763,83
5	675 977,32	2 263 760,47
6	675 979,45	2 263 757,28
7	675 996,54	2 263 768,13
8	676 036,39	2 263 814,71
9	676 033,59	2 263 817,44
10	676 050,90	2 263 836,14
11	676 053,19	2 263 834,35
12	676 080,24	2 263 865,97

Условные обозначения:
 59:07:4219198 - кадастровый номер кадастрового квартала
 8 - номер учтенного земельного участка
 ЗУ1 - испрашиваемый земельный участок
 н1, 1 - характерная точка границы,
 сведения о которой позволяют
 ———— - граница смежного земельного участка
 ———— - граница земель, предполагаемых к использованию

5-7, 8-11, 12-3 - смежная граница с земельным участком 59:03:0200004.23

Заявитель: Демочова
 д.в. от 18.06.2019