

Начальнику управления имущественных и земельных
отношений Лежневой Н. А.
от ООО «ЦЭС»

(Ф.И.О. Заявителя - физического лица; наименование,
ИНН, ОГРН Заявителя - юридического лица)
ИНН 5904990576 ; ОГРН 1145958001320
Вешниковой Елены Олеговны

(Ф.И.О. представителя заявителя, реквизиты документа,
подтверждающего полномочия)
По доверенности от 18.06.2019

Паспортные данные:

(указываются данные Заявителя)

Серия 57 13 № 003355,
выдан "05" марта 20 13 г.

Отделом УФМС России по Пермскому краю в
Свердловском р-не гор. Перми

Место жительства, место нахождения Заявителя:

614053, город Пермь,
район Мотовилихинский
улица Кравченко
дом 23

Почтовый адрес, адрес электронной почты 614053,
г. Пермь, ул. Кравченко, д. 23

amplituda.zur@yandex.ru

Контактный телефон Заявителя 8(965)555-99-83

ЗАЯВЛЕНИЕ

Прошу выдать решение о размещении объектов на землях или земельном(ых)
участке(ах) (части земельного участка) с кадастровым номером(ами) 59:03:0200004
площадью 105 кв.м., расположенном(ых) по адресу: Пермский край, г. Березники, номер
кадастрового квартала (59:03:0200004).

Предполагаемый срок использования земель, земельного участка или части
земельного участка: бессрочно.

Цель использования земель, земельного участка или части земельного участка:
«Строительство ВКЛ-6 кВ от ТП-5 (ООО "ЦЭС") до ТП-561 (ООО «Синтез»)».

Предполагаемый способ размещения объектов надземный.

Мною выбирается следующий способ выдачи конечного результата предоставления
муниципальной услуги:

по почте по указанному адресу;

лично;


в виде электронного документа, размещенного на Едином портале государственных и
муниципальных услуг (функций), путем направления ссылки посредством электронной
почты;

в виде электронного документа, который направляется посредством электронной
почты (amplituda.zur@yandex.ru).

03.10.19
(дата, подпись Заявителя)

(Ф.И.О., подпись специалиста Департамента)

Схема предполагаемых к использованию земель или части земельного участка
 Объект: «Строительство ВКЛ-6 кВ от ТП-5 (ООО "ЦЭС") до ТП-561 (ООО "Синтез")»
 Местоположение: Пермский край, г. Березники, номер кадастрового квартала (59:03:0200004)
 Категория: -
 Площадь земельного участка: 105 м²
 Масштаб 1:500

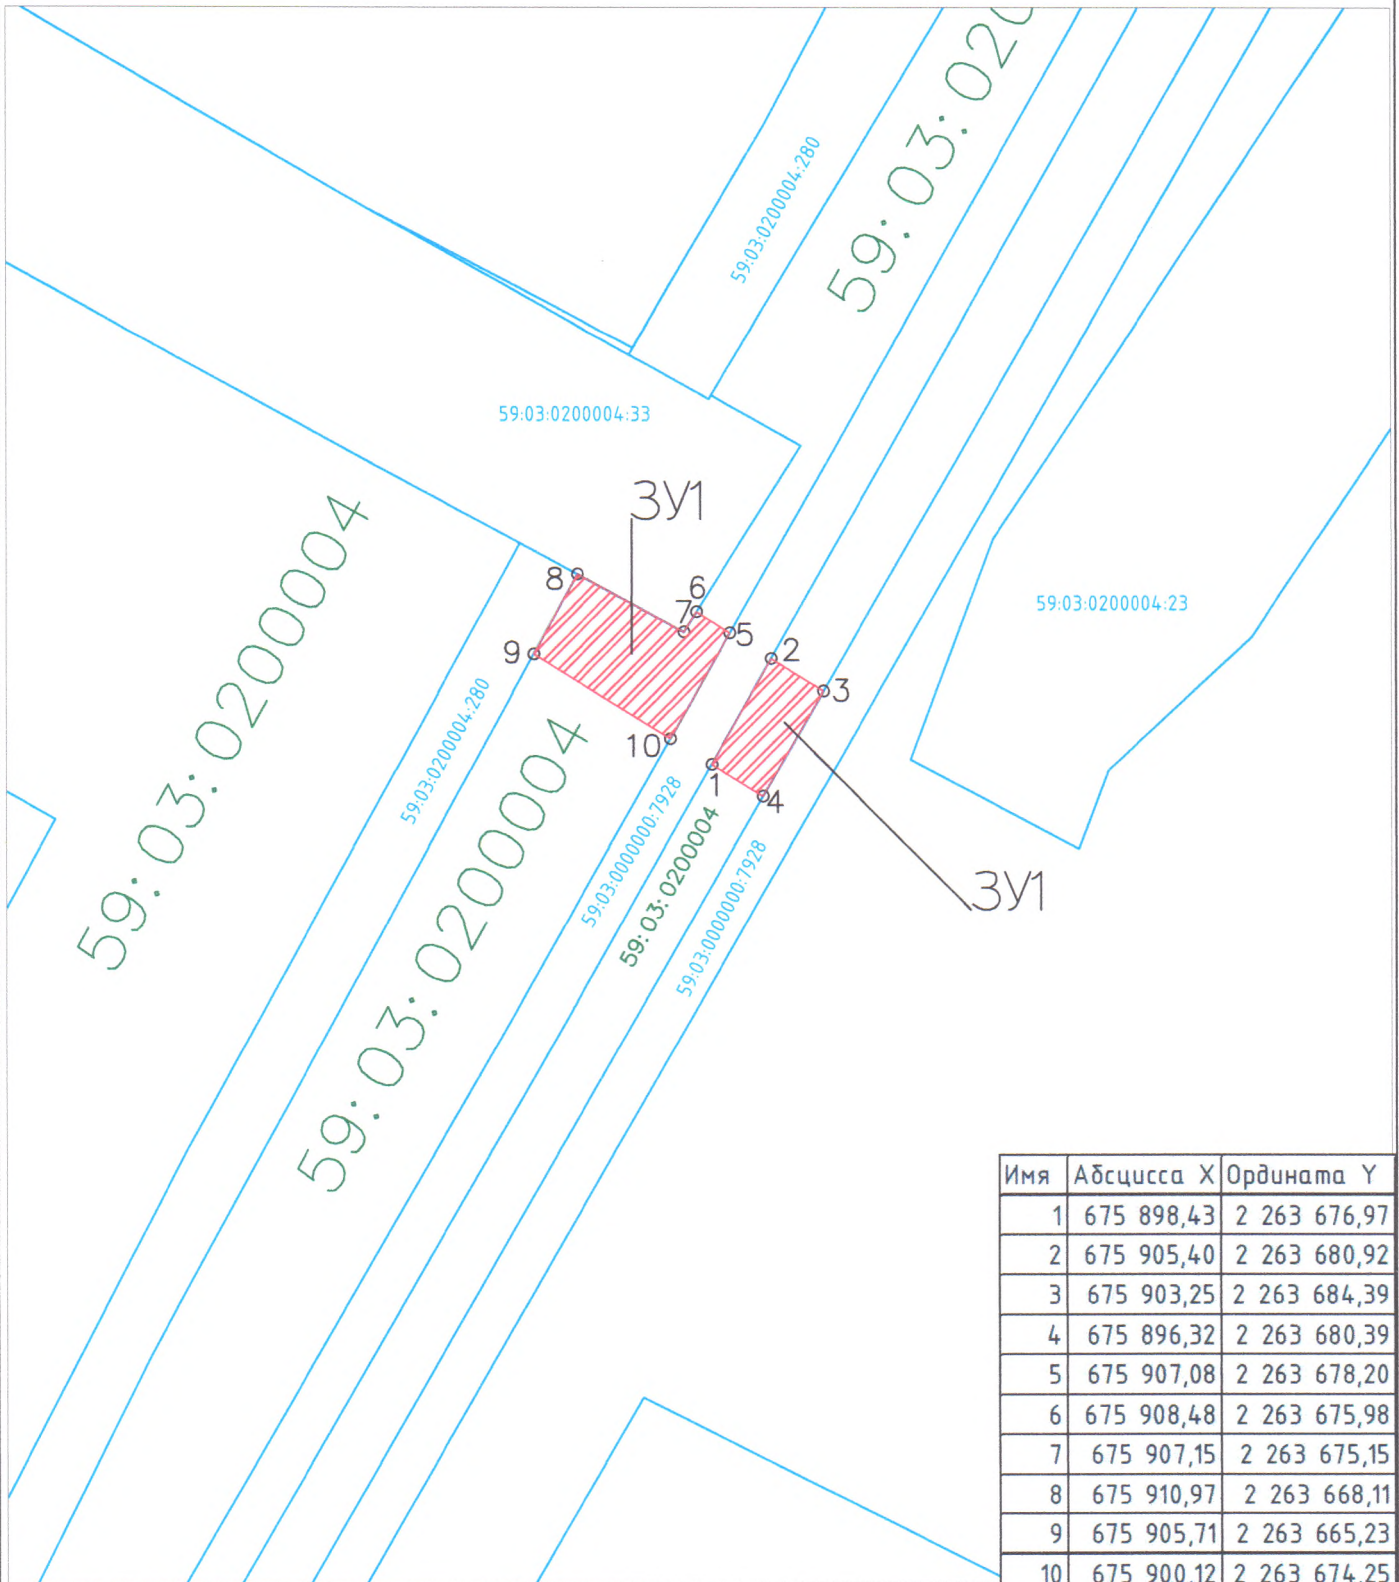

Имя	Абсцисса X	Ордината Y
1	675 898,43	2 263 676,97
2	675 905,40	2 263 680,92
3	675 903,25	2 263 684,39
4	675 896,32	2 263 680,39
5	675 907,08	2 263 678,20
6	675 908,48	2 263 675,98
7	675 907,15	2 263 675,15
8	675 910,97	2 263 668,11
9	675 905,71	2 263 665,23
10	675 900,12	2 263 674,25

Условные обозначения:
 59-07-4-219198 – кадастровый номер кадастрового квартала
 8 – номер учтенного земельного участка
 ЗУ1 – испрашиваемый земельный участок
 н1, 1 – характерная точка границы, сведения о которой позволяют
 ———— – граница смежного земельного участка
 ———— – граница земель, предполагаемых к использованию

1-2, 3-4, 10-5 – смежная граница с земельным участком 59:03:0000000:7928
 6-8 – смежная граница с земельным участком 59:03:0200004:33
 8-9 – смежная граница с земельным участком 59:03:0200004:280

Заявитель: Денисов М.В
 доб от 18.06.2019