

Начальнику управления имущественных и земельных отношений Лежневой Н. А.  
от ООО «ЦЭС»

(Ф.И.О. Заявителя - физического лица; наименование, ИНН, ОГРН Заявителя - юридического лица)  
ИНН 5904990576 ; ОГРН 1145958001320  
Вешниковой Елены Олеговны

(Ф.И.О. представителя заявителя, реквизиты документа, подтверждающего полномочия)

По доверенности от 18.06.2019

Паспортные данные:

(указываются данные Заявителя)

Серия 57 13 № 003355,  
выдан "05" марта 20 13 г.

Отделом УФМС России по Пермскому краю в Свердловском р-не гор. Перми

Место жительства, место нахождения Заявителя:

614053, город Пермь,  
район Мотовилихинский  
улица Кравченко  
дом 23

Почтовый адрес, адрес электронной почты 614053,  
г. Пермь, ул. Кравченко, д. 23

amplituda.zur@yandex.ru

Контактный телефон Заявителя 8(965)555-99-83

## ЗАЯВЛЕНИЕ

Прошу выдать решение о размещении объектов на землях или земельном(ых) участке(ах) (части земельного участка) с кадастровым номером(ами) 59:03:0200004 площадью 1070 кв.м, расположенном(ых) по адресу: Пермский край, г. Березники, номер кадастрового квартала (59:03:0200004).

Предполагаемый срок использования земель, земельного участка или части земельного участка: бессрочно.

Цель использования земель, земельного участка или части земельного участка: «Строительство ВКЛ-6 кВ от ТП-5 (ООО "ЦЭС") до ТП-561 (ООО «Синтез»)».

Предполагаемый способ размещения объектов надземный.

Мною выбирается следующий способ выдачи конечного результата предоставления муниципальной услуги:

по почте по указанному адресу;

лично;

в виде электронного документа, размещенного на Едином портале государственных и муниципальных услуг (функций), путем направления ссылки посредством электронной почты;

в виде электронного документа, который направляется посредством электронной почты (amplituda.zur@yandex.ru).


03.10.19

(дата, подпись Заявителя)

(Ф.И.О., подпись специалиста Департамента)



Схема предполагаемых к использованию земель или части земельного участка  
 Объект: «Строительство ВКЛ-6 кв от ТП-5 (ООО "ЦЭС") до ТП-561 (ООО "Синтез")»  
 Местоположение: Пермский край, г. Березники, номер кадастрового квартала (59:03:0200004)  
 Категория: -  
 Площадь земельного участка: 1070 м<sup>2</sup>  
 Масштаб 1:500

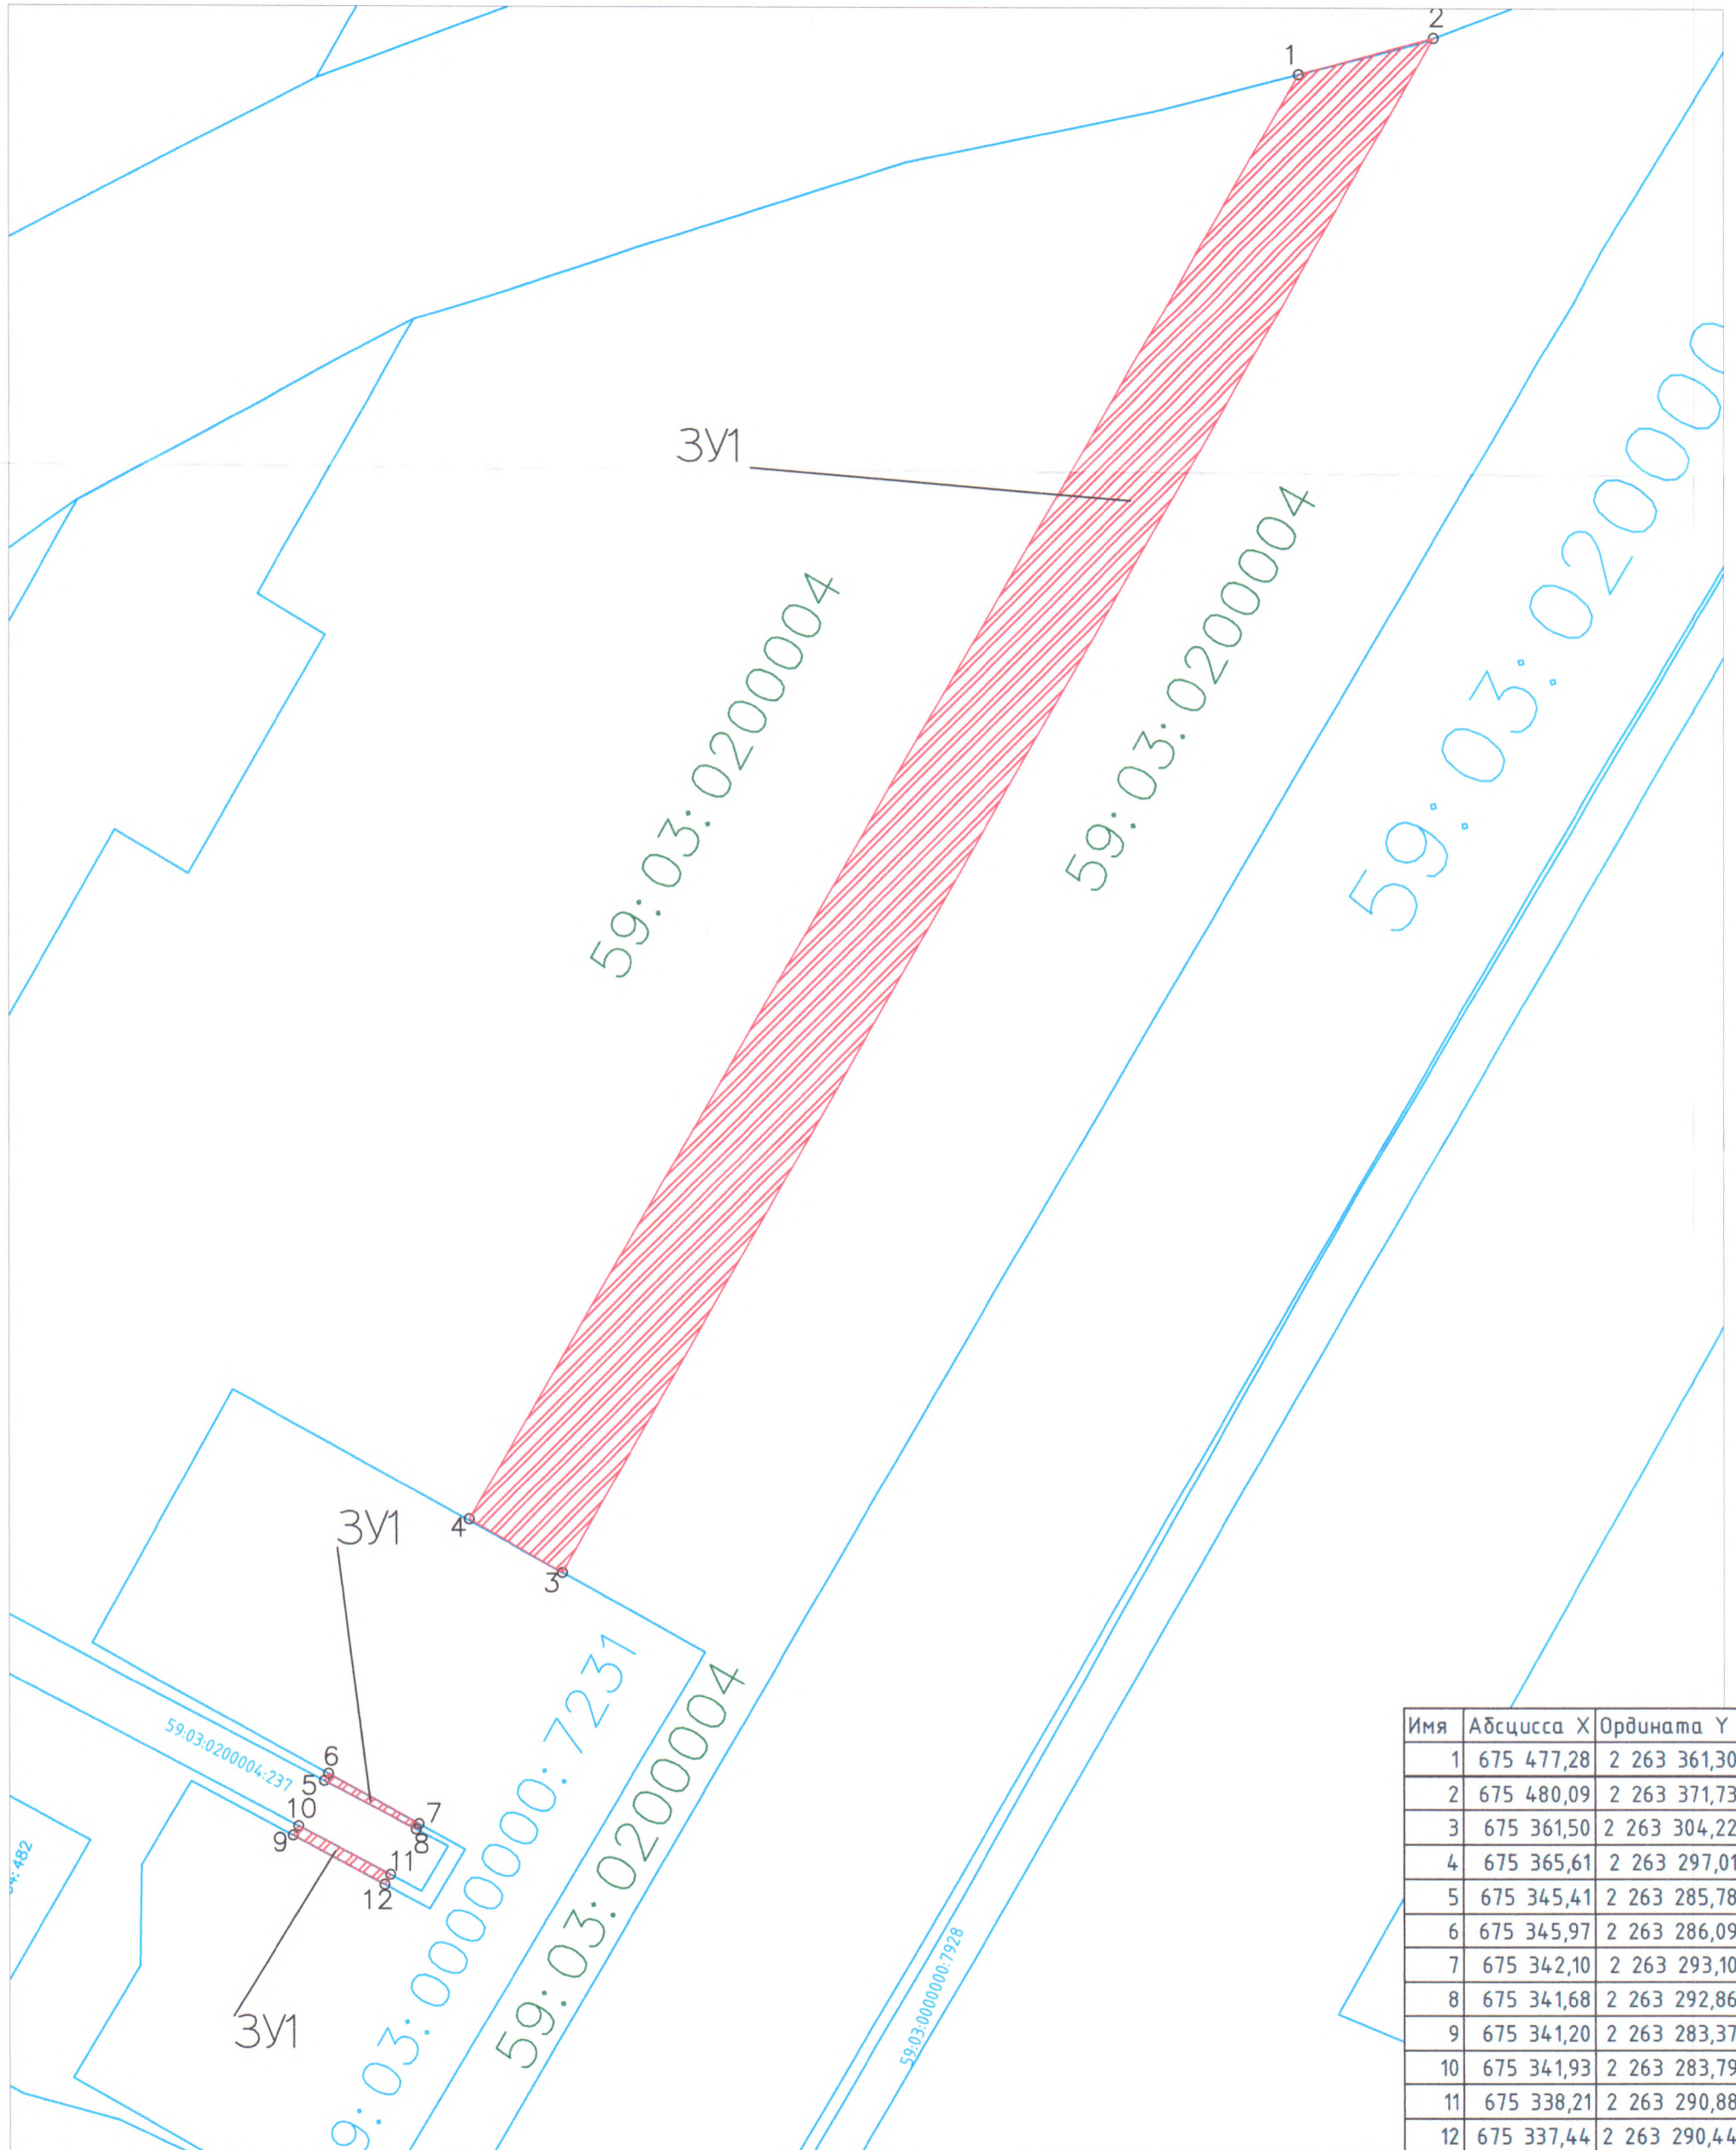

Имя	Абсцисса X	Ордината Y
1	675 477,28	2 263 361,30
2	675 480,09	2 263 371,73
3	675 361,50	2 263 304,22
4	675 365,61	2 263 297,01
5	675 345,41	2 263 285,78
6	675 345,97	2 263 286,09
7	675 342,10	2 263 293,10
8	675 341,68	2 263 292,86
9	675 341,20	2 263 283,37
10	675 341,93	2 263 283,79
11	675 338,21	2 263 290,88
12	675 337,44	2 263 290,44

Условные обозначения:  
 59:07:4219198 – кадастровый номер кадастрового квартала  
 8 – номер учтенного земельного участка  
 ЗУ1 – испрашиваемый земельный участок  
 н1, 1 – характерная точка границы, сведения о которой позволяют  
 — граница смежного земельного участка  
 — граница земель, предполагаемых к использованию

1-2 – смежная граница с земельным участком 59:03:0200004:91  
 4-3, 6-7, 9-12 – смежная граница с земельным участком 59:03:0000000:7231  
 5-8, 10-11 – смежная граница с земельным участком 59:03:0200004:237

Заявитель: Белоусова М.В.  
 доб от 18.06.2019