

Начальнику управления имущественных и земельных отношений Лежневой Н. А.
от ООО «ЦЭС»

(Ф.И.О. Заявителя - физического лица; наименование, ИНН, ОГРН Заявителя - юридического лица)
ИНН 5904990576 ; ОГРН 1145958001320
Вешниковой Елены Олеговны

(Ф.И.О. представителя заявителя, реквизиты документа, подтверждающего полномочия)

По доверенности от 18.06.2019

Паспортные данные:

(указываются данные Заявителя)

Серия 57 13 № 003355 ,
выдан "05" марта 20 13 г.

Отделом УФМС России по Пермскому краю в Свердловском р-не гор. Перми

Место жительства, место нахождения Заявителя:

614053, город Пермь,

район Мотовилихинский

улица Кравченко

дом 23

Почтовый адрес, адрес электронной почты 614053,

г. Пермь, ул. Кравченко, д. 23

amplituda.zur@yandex.ru

Контактный телефон Заявителя 8(965)555-99-83

ЗАЯВЛЕНИЕ

Прошу выдать решение о размещении объектов на землях или земельном(ых) участке(ах) (части земельного участка) с кадастровым номером(ами) 59:03:0200004 площадью 3007 кв.м, расположенном(ых) по адресу: Пермский край, г. Березники, номер кадастрового квартала (59:03:0200004).

Предполагаемый срок использования земель, земельного участка или части земельного участка: бессрочно.

Цель использования земель, земельного участка или части земельного участка: «Строительство ВКЛ-6 кВ от ТП-5 (ООО "ЦЭС") до ТП-561 (ООО «Синтез»)».

Предполагаемый способ размещения объектов надземный.

Мною выбирается следующий способ выдачи конечного результата предоставления муниципальной услуги:

по почте по указанному адресу;

лично;

в виде электронного документа, размещенного на Едином портале государственных и муниципальных услуг (функций), путем направления ссылки посредством электронной почты;


в виде электронного документа, который направляется посредством электронной почты (amplituda.zur@yandex.ru).

03.10.19 

(дата, подпись Заявителя)

(Ф.И.О., подпись специалиста Департамента)

Схема предполагаемых к использованию земель или части земельного участка
 Объект: «Строительство ВКЛ-6 кВ от ТП-5 (ООО "ЦЭС") до ТП-561 (ООО "Синтез")»
 Местоположение: Пермский край, г. Березники, номер кадастрового квартала (59:03:0200004)
 Категория: -
 Площадь земельного участка: 3007 м2
 Масштаб 1:500

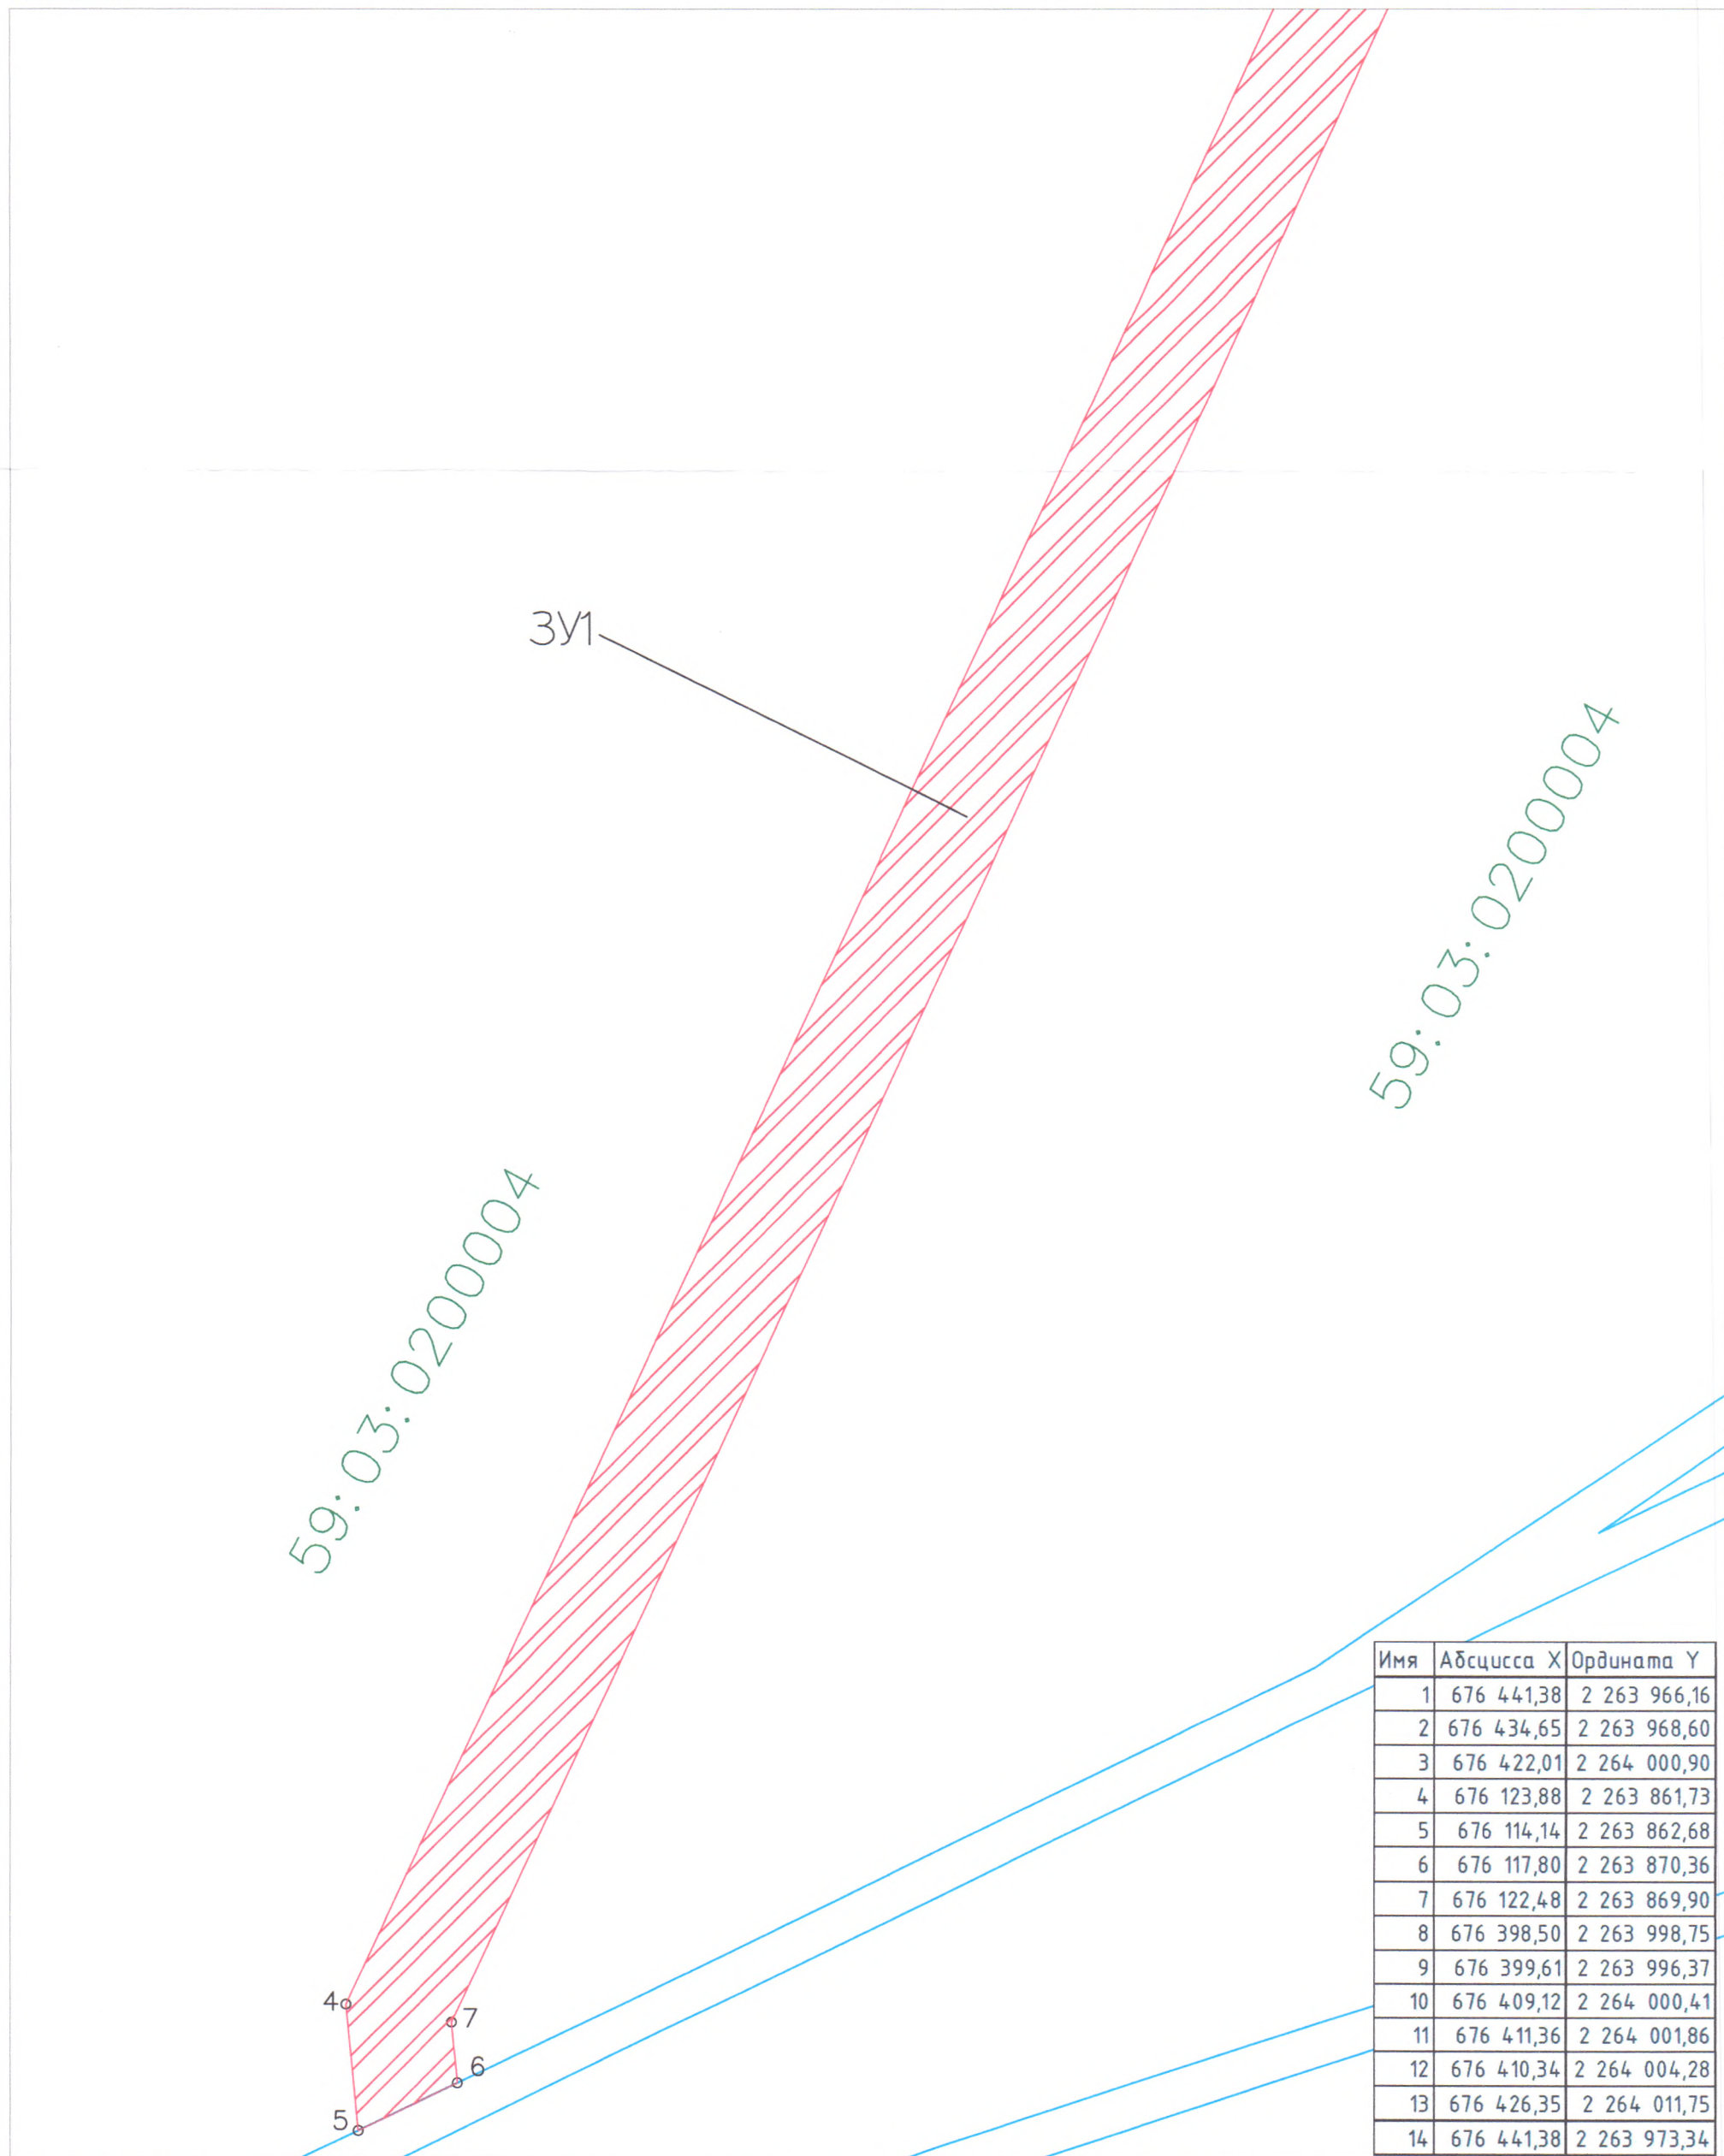


Условные обозначения:
 59-07-4219198 - кадастровый номер кадастрового квартала
 8 - номер учтенного земельного участка
 ЗУ1 - испрашиваемый земельный участок
 н1, 1 - характерная точка границы,
 сведения о которой позволяют
 — граница смежного земельного участка
 — граница земель, предполагаемых к использованию

8-12 - смежная граница с земельным участком 59:03:0200004-483
 5-6 - смежная граница с земельным участком 59:03:0000000-7928

Заявитель: Демочолов М.В.
 406 от 18.06.2019

Схема предполагаемых к использованию земель или части земельного участка
 Объект: «Строительство ВКЛ-6 кв от ТП-5 (ООО "ЦЭС") до ТП-561 (ООО "Синтез")»
 Местоположение: Пермский край, г. Березники, номер кадастрового квартала (59:03:0200004)
 Категория: -
 Площадь земельного участка: 3007 м²
 Масштаб 1:500

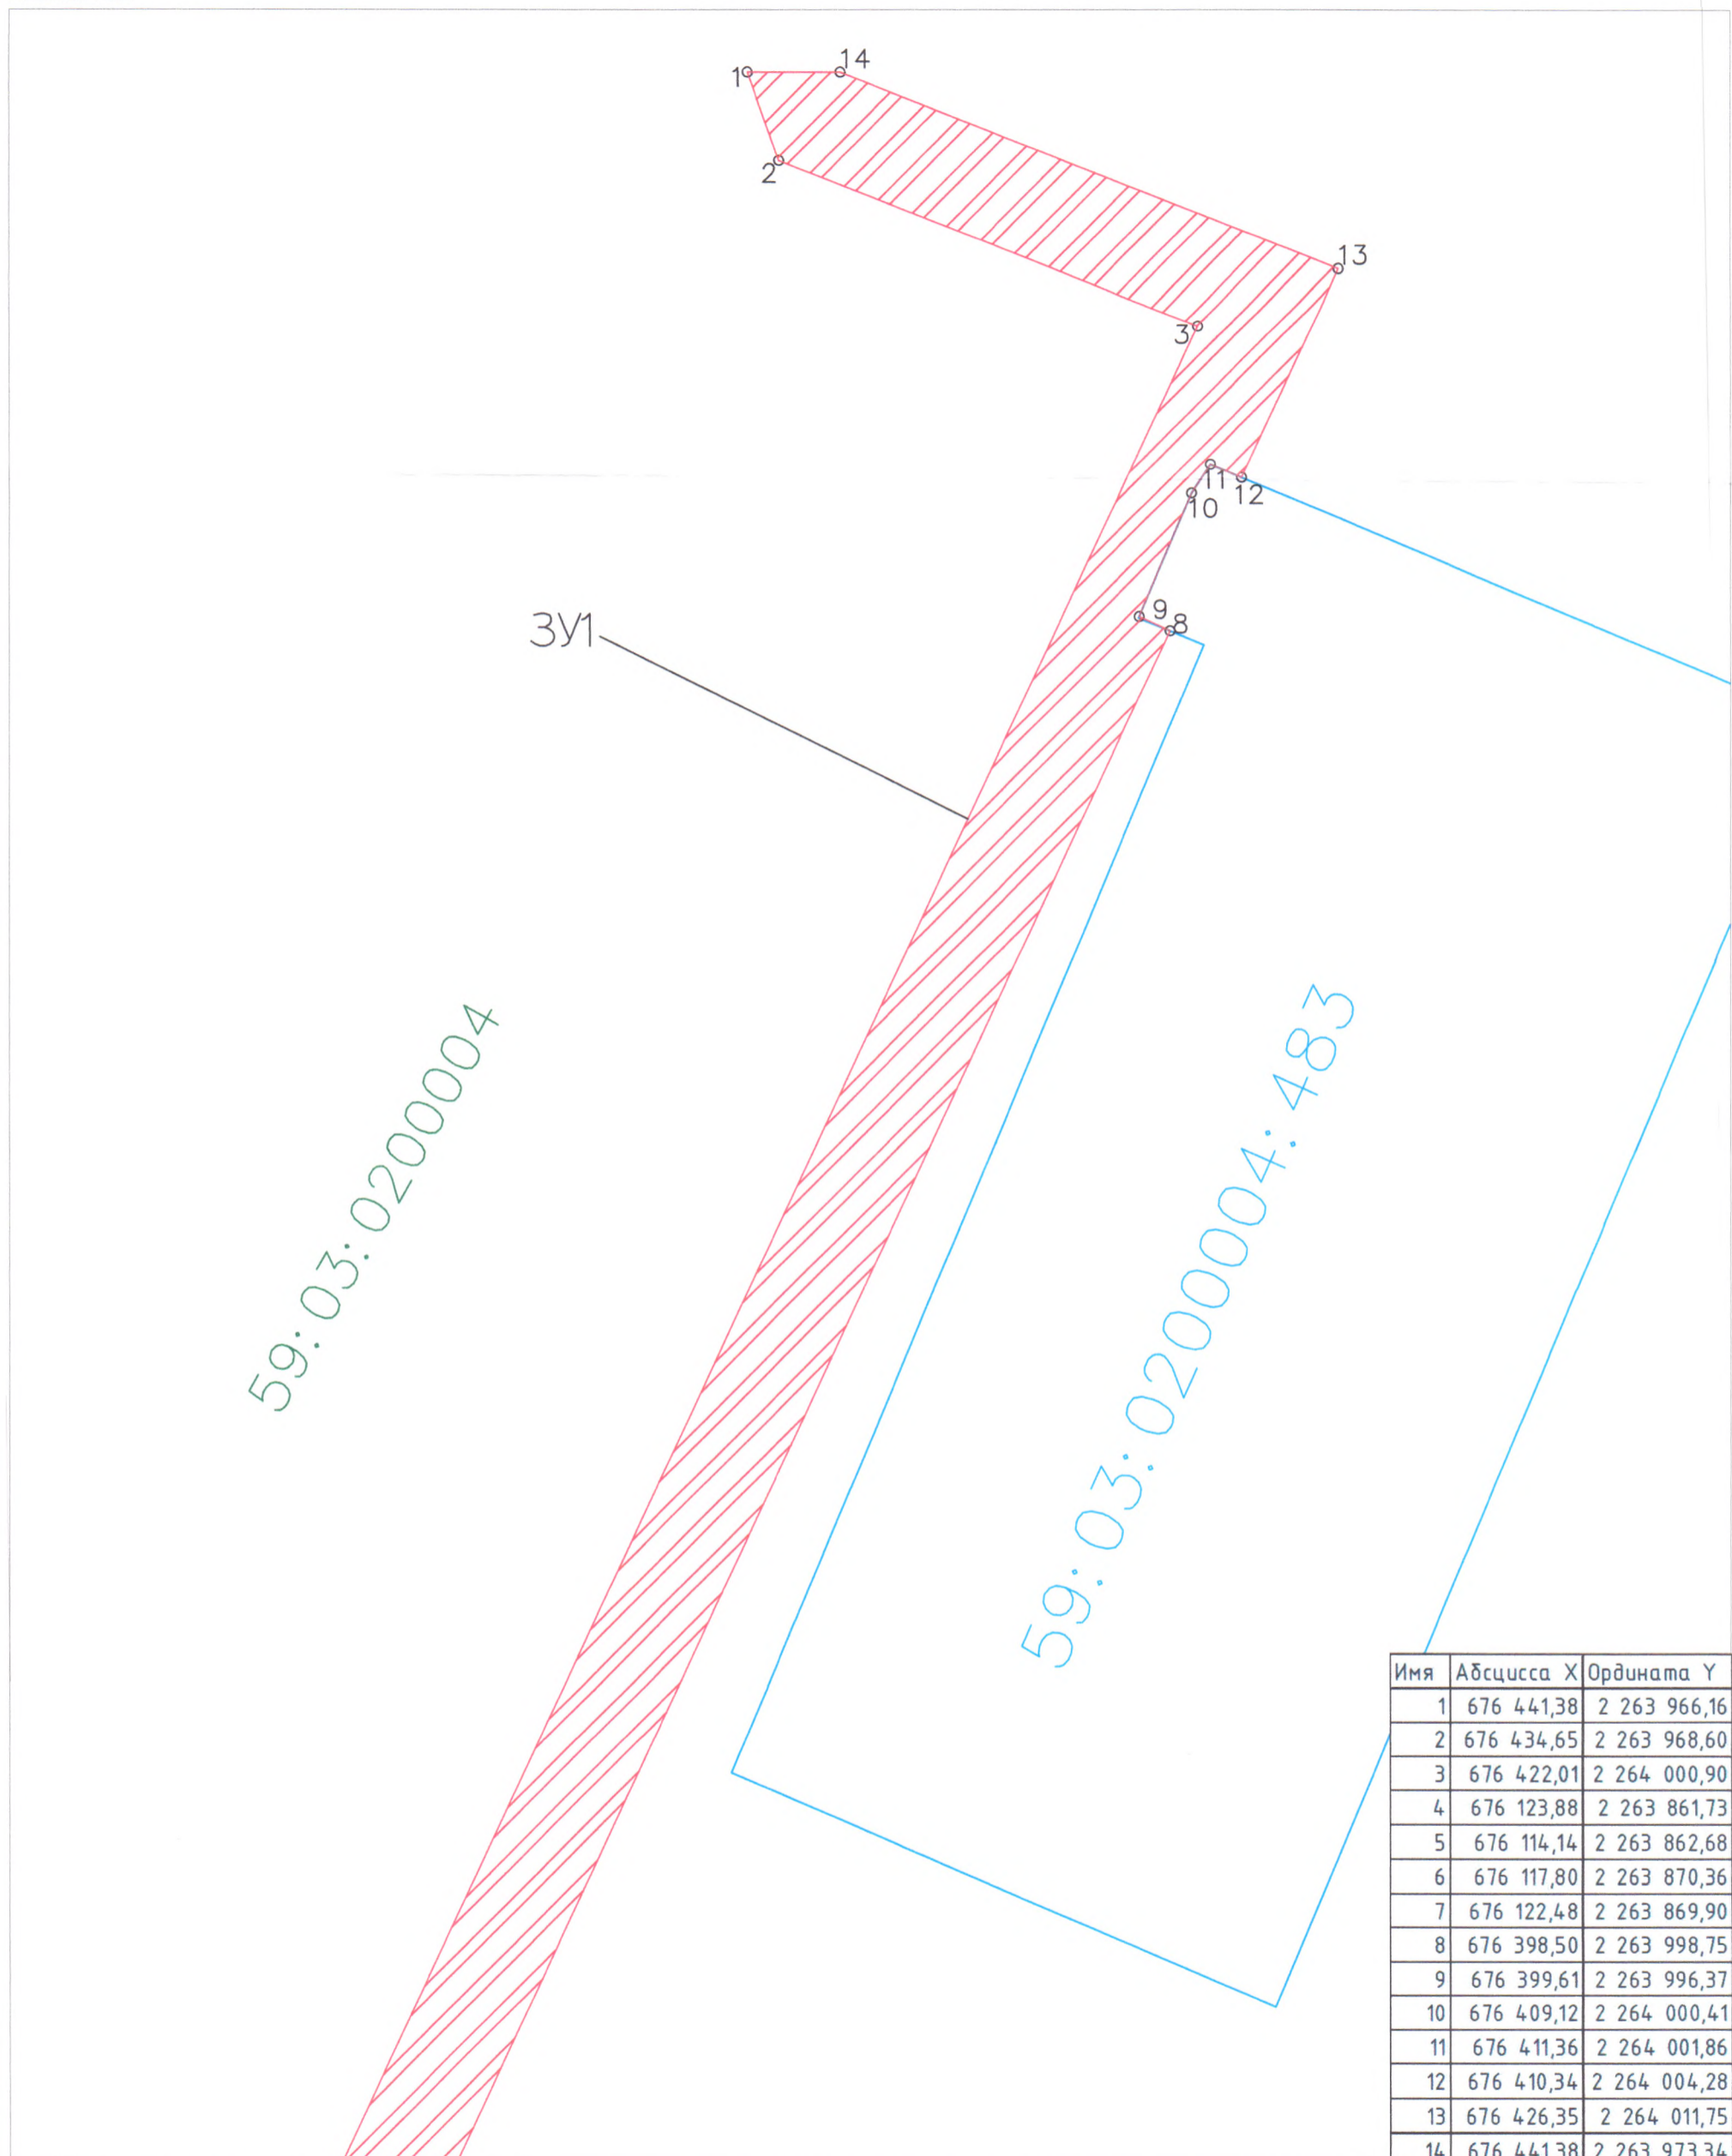

Имя	Абсцисса X	Ордината Y
1	676 441,38	2 263 966,16
2	676 434,65	2 263 968,60
3	676 422,01	2 264 000,90
4	676 123,88	2 263 861,73
5	676 114,14	2 263 862,68
6	676 117,80	2 263 870,36
7	676 122,48	2 263 869,90
8	676 398,50	2 263 998,75
9	676 399,61	2 263 996,37
10	676 409,12	2 264 000,41
11	676 411,36	2 264 001,86
12	676 410,34	2 264 004,28
13	676 426,35	2 264 011,75
14	676 441,38	2 263 973,34

Условные обозначения:
 59-07-4219198 – кадастровый номер кадастрового квартала
 8 – номер учтенного земельного участка
 3У1 – Испрашиваемый земельный участок
 н1, 1 – характерная точка границы,
 сведения о которой позволяют
 — граница смежного земельного участка
 — граница земель, предполагаемых к использованию

8-12 – смежная граница с земельным участком 59:03:0200004:483
 5-6 – смежная граница с земельным участком 59:03:0000000:7928

Заявитель: Белозерова М.В.
 г.п. от 18.06.2014