

Начальнику управления имущественных и земельных отношений Лежневой Н. А.

от ООО «ЦЭС»

(Ф.И.О. Заявителя - физического лица; наименование, ИНН, ОГРН Заявителя - юридического лица)

ИНН 5904990576 ; ОГРН 1145958001320

Вешниковой Елены Олеговны

(Ф.И.О. представителя заявителя, реквизиты документа, подтверждающего полномочия)

По доверенности от 18.06.2019

Паспортные данные:

(указываются данные Заявителя)

Серия 57 13 № 003355,
выдан "05" марта 20 13 г.

Отделом УФМС России по Пермскому краю в Свердловском р-не гор. Перми

Место жительства, место нахождения Заявителя:

614053, город Пермь,

район Мотовилихинский

улица Кравченко

дом 23

Почтовый адрес, адрес электронной почты 614053,

г. Пермь, ул. Кравченко, д. 23

amplituda.zur@yandex.ru

Контактный телефон Заявителя 8(965)555-99-83

ЗАЯВЛЕНИЕ

Прошу выдать решение о размещении объектов на землях или земельном(ых) участке(ах) (части земельного участка) с кадастровым номером(ами) 59:03:0200009 площадью 12 кв.м, расположенном(ых) по адресу: Пермский край, г. Березники, номер кадастрового квартала (59:03:0200009).

Предполагаемый срок использования земель, земельного участка или части земельного участка: бессрочно

Цель использования земель, земельного участка или части земельного участка: «Строительство ВКЛ-6 кВ от ТП-5 (ООО "ЦЭС") до ТП-561 (ООО «Синтез»)».

Предполагаемый способ размещения объектов надземный.

Мною выбирается следующий способ выдачи конечного результата предоставления муниципальной услуги:

по почте по указанному адресу;

лично;

в виде электронного документа, размещенного на Едином портале государственных и муниципальных услуг (функций), путем направления ссылки посредством электронной почты;


в виде электронного документа, который направляется посредством электронной почты (amplituda.zur@yandex.ru).

03.10.19

(дата, подпись Заявителя)

(Ф.И.О., подпись специалиста Департамента)

Схема предполагаемых к использованию земель или части земельного участка
 Объект: «Строительство ВКЛ-6 кв от ТП-5 (ООО "ЦЭС") до ТП-561 (ООО "Синтез")»
 Местоположение: Пермский край, г. Березники, номер кадастрового квартала (59:03:0200009)
 Категория: -
 Площадь земельного участка: 12 м2
 Масштаб 1:500

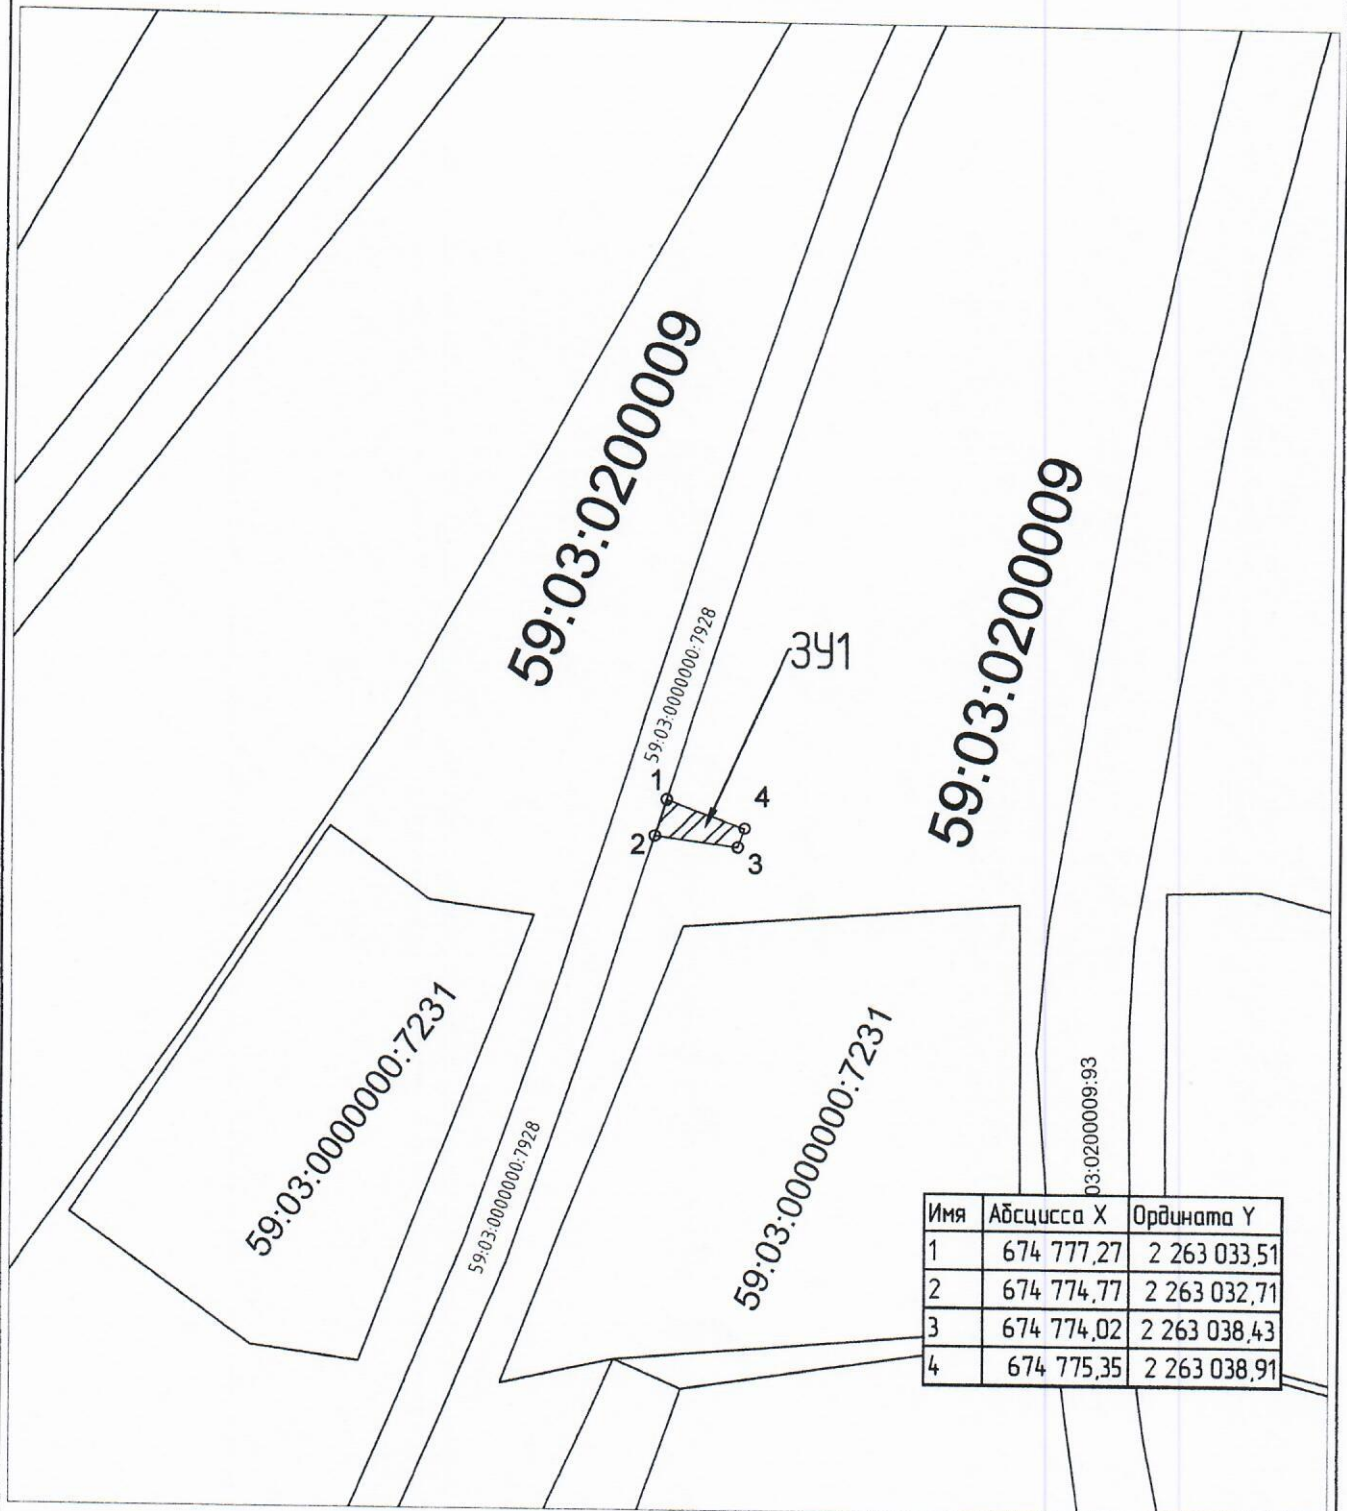

Имя	Абсцисса X	Ордината Y
1	674 777,27	2 263 033,51
2	674 774,77	2 263 032,71
3	674 774,02	2 263 038,43
4	674 775,35	2 263 038,91

Условные обозначения:
 59:07:4219198 – кадастровый номер кадастрового квартала

8 – номер учтенного земельного участка

3У1 – испрашиваемый земельный участок

н1, 1 – характерная точка границы, сведения о которой позволяют

— граница смежного земельного участка

— граница земель, предполагаемых к использованию

Заявитель: *Минин А.О.*

1-2 – смежная граница с земельным участком 59:03:0000000:7928

по г.об. от 18.06.2019