

Начальнику управления имущественных и земельных отношений Лежневой Н. А.
от ООО «ЦЭС»

(Ф.И.О. Заявителя - физического лица; наименование, ИНН, ОГРН Заявителя - юридического лица)
ИНН 5904990576 ; ОГРН 1145958001320
Вешниковой Елены Олеговны

(Ф.И.О. представителя заявителя, реквизиты документа, подтверждающего полномочия)

По доверенности от 18.06.2019

Паспортные данные:

(указываются данные Заявителя)

Серия 57 13 № 003355 ,
выдан "05" марта 20 13 г.

Отделом УФМС России по Пермскому краю в Свердловском р-не гор. Перми

Место жительства, место нахождения Заявителя:

614053, город Пермь,
район Мотовилихинский
улица Кравченко
дом 23

Почтовый адрес, адрес электронной почты 614053,

г. Пермь, ул. Кравченко, д. 23

amplituda.zur@yandex.ru

Контактный телефон Заявителя 8(965)555-99-83

ЗАЯВЛЕНИЕ

Прошу выдать решение о размещении объектов на землях или земельном(ых) участке(ах) (части земельного участка) с кадастровым номером(ами) 59:03:0200009 площадью 263 кв.м., расположенном(ых) по адресу: Пермский край, г. Березники, номер кадастрового квартала (59:03:0200009).

Предполагаемый срок использования земель, земельного участка или части земельного участка: бессрочно

Цель использования земель, земельного участка или части земельного участка: «Строительство ВКЛ-6 кВ от ТП-5 (ООО "ЦЭС") до ТП-561 (ООО «Синтез»)».

Предполагаемый способ размещения объектов надземный.


Мною выбирается следующий способ выдачи конечного результата предоставления муниципальной услуги:

по почте по указанному адресу;

лично;

в виде электронного документа, размещенного на Едином портале государственных и муниципальных услуг (функций), путем направления ссылки посредством электронной почты;


в виде электронного документа, который направляется посредством электронной почты (amplituda.zur@yandex.ru).

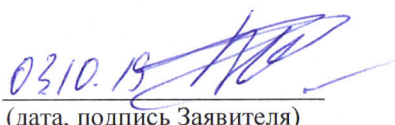03.10.19 

(дата, подпись Заявителя)

(Ф.И.О., подпись специалиста Департамента)

Схема предполагаемых к использованию земель или части земельного участка
 Объект: «Строительство ВКЛ-6 кв от ТП-5 (ООО "ЦЭС") до ТП-561 (ООО "Синтез")»
 Местоположение: Пермский край, г. Березники, номер кадастрового квартала (59:03:0200009)
 Категория: -
 Площадь земельного участка: 263 м2
 Масштаб 1500

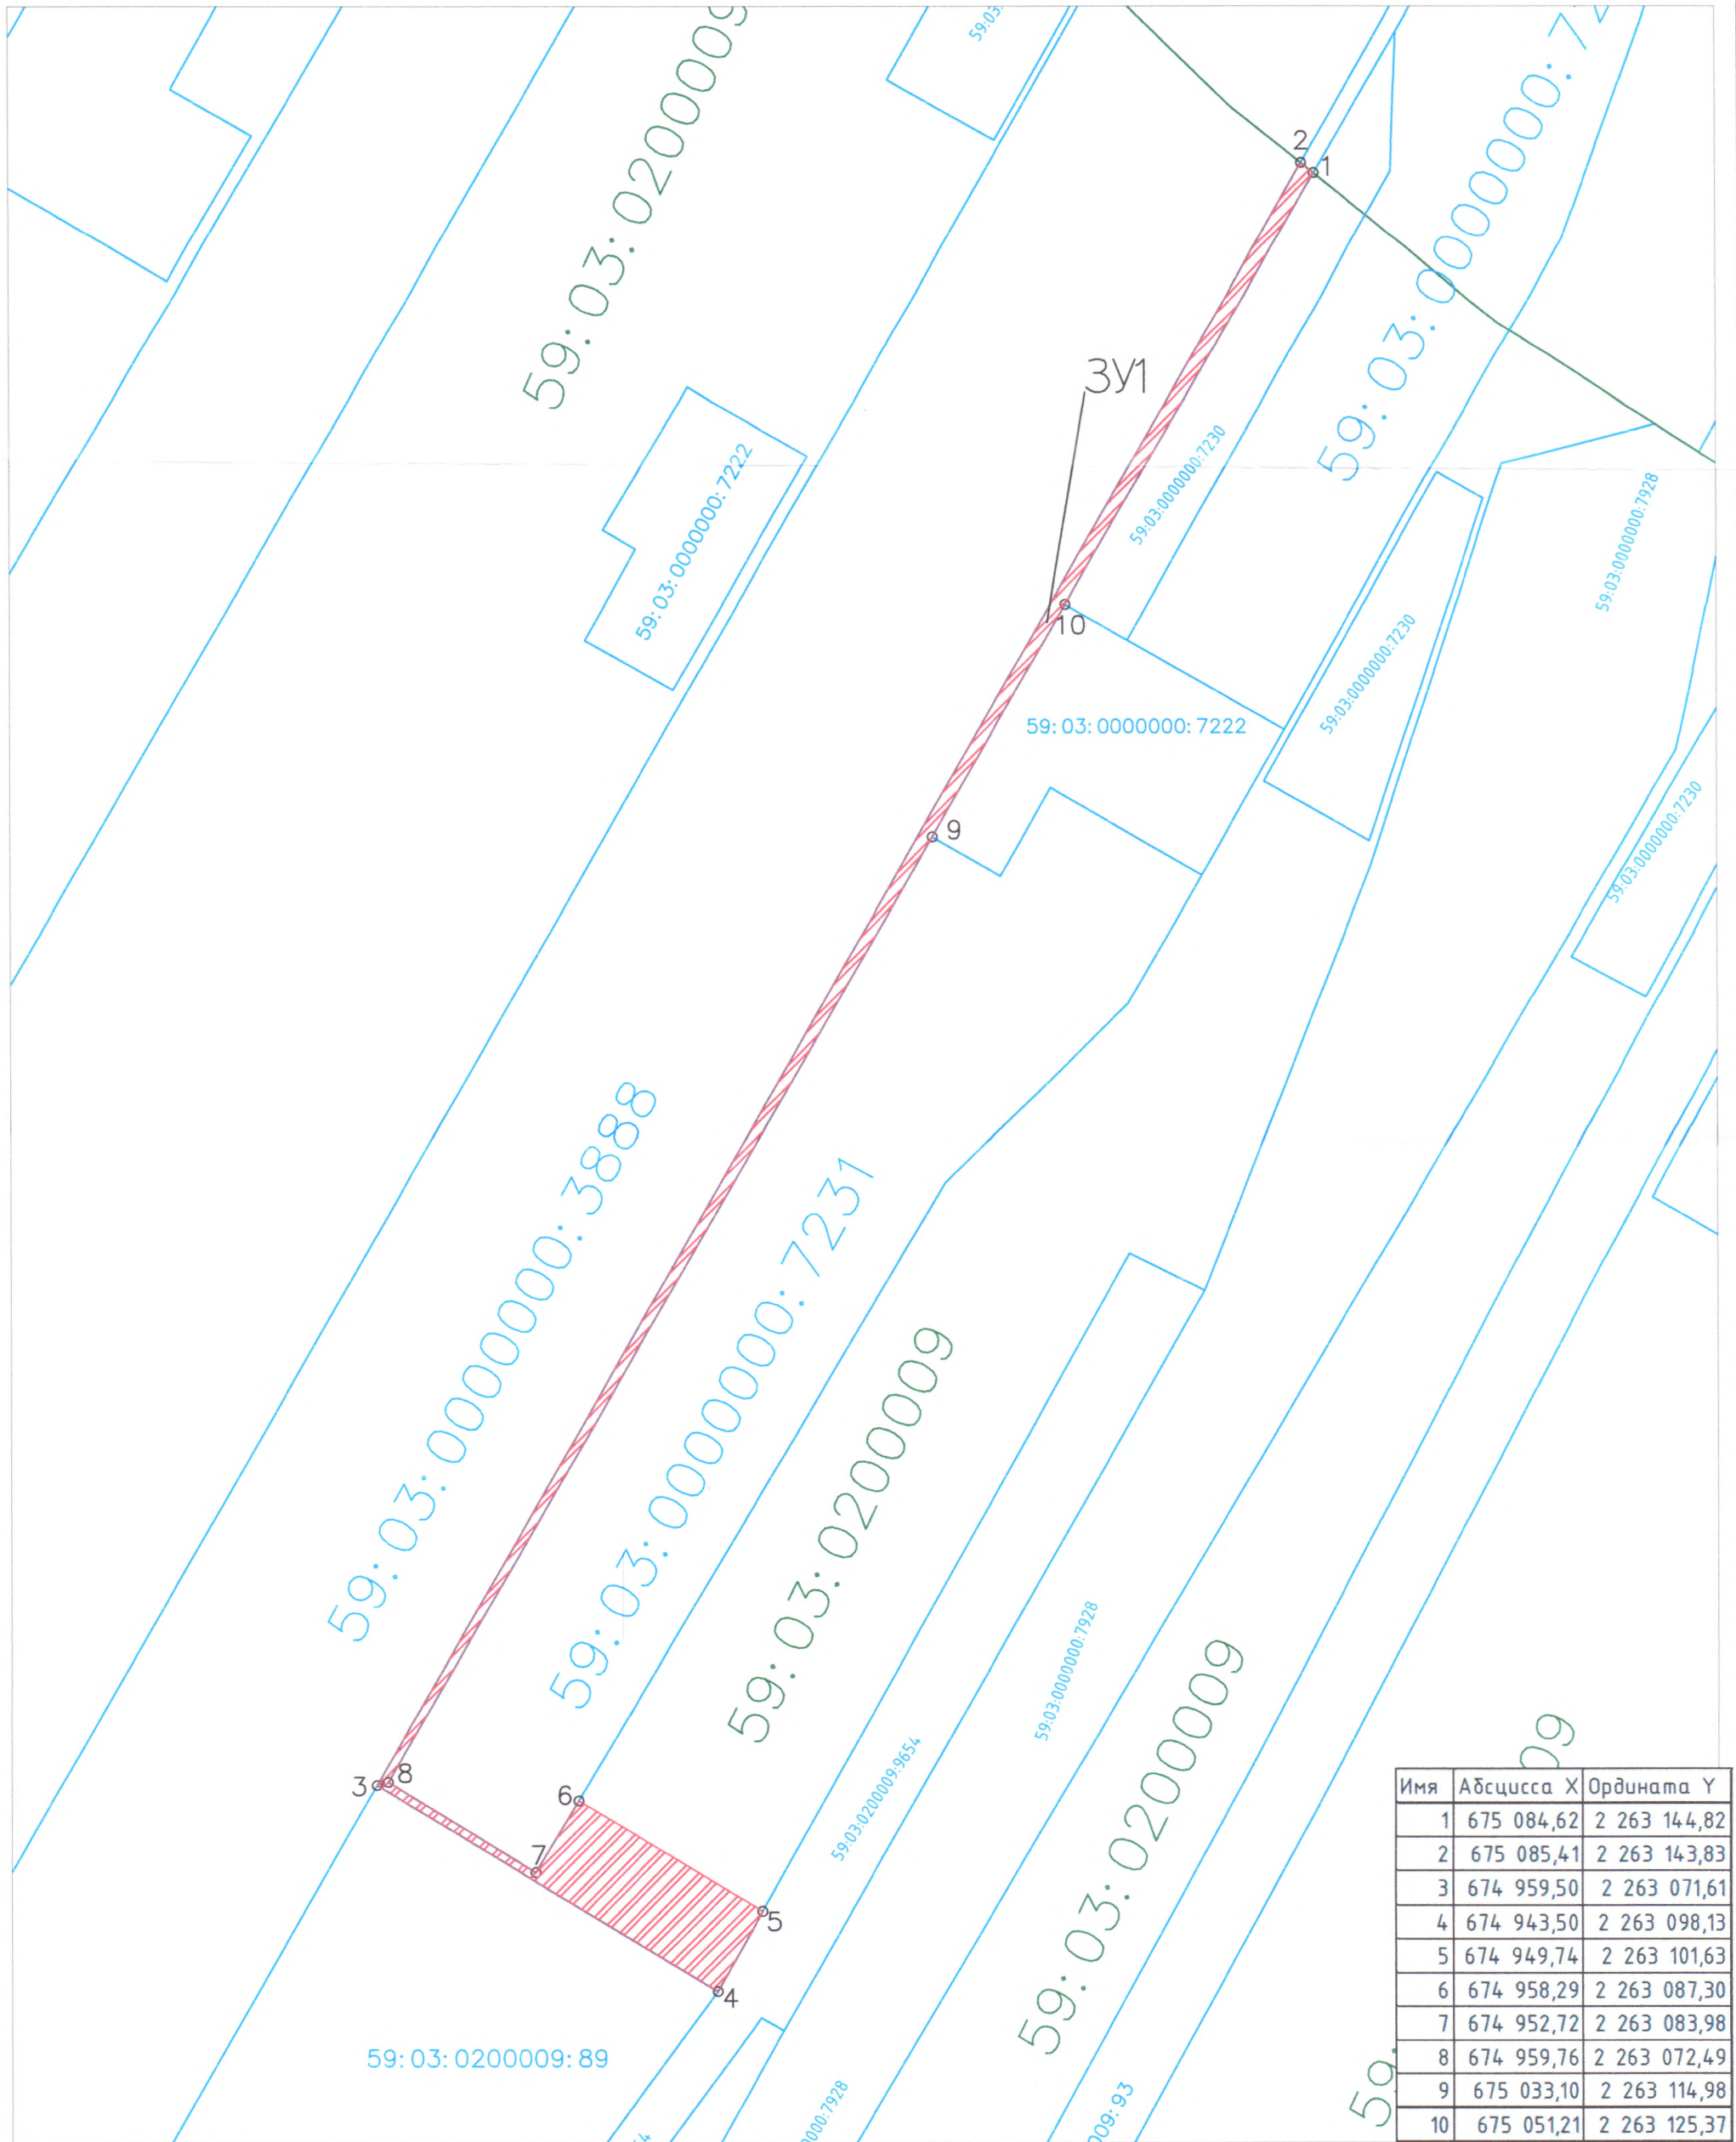

Имя	Абсцисса X	Ордината Y
1	675 084,62	2 263 144,82
2	675 085,41	2 263 143,83
3	674 959,50	2 263 071,61
4	674 943,50	2 263 098,13
5	674 949,74	2 263 101,63
6	674 958,29	2 263 087,30
7	674 952,72	2 263 083,98
8	674 959,76	2 263 072,49
9	675 033,10	2 263 114,98
10	675 051,21	2 263 125,37

Условные обозначения:
 59:07:4219198 – кадастровый номер кадастрового квартала
 8 – номер учтенного земельного участка
 3У1 – испрашиваемый земельный участок
 н1, 1 – характерная точка границы, сведения о которой позволяют
 — граница смежного земельного участка
 — граница земель, предполагаемых к использованию

1-2 – смежная граница с кадастровым кварталом 59:03:0200004
 2-3 – смежная граница с земельным участком 59:03:0000000:3888
 3-4 – смежная граница с земельным участком 59:03:0200009:89
 4-5 – смежная граница с земельным участком 59:03:0200009:9654
 6-9 – смежная граница с земельным участком 59:03:0000000:7231
 9-10 – смежная граница с земельным участком 59:03:0000000:7222
 10-1 – смежная граница с земельным участком 59:03:0000000:7230

Заявитель: Бенюкова МВ
 906 от 14.06.2019