

А371-ЦЭС от 03.10.2019 г.

Начальнику управления имущественных и земельных  
отношений Лежневой Н. А.  
от ООО «ЦЭС»

(Ф.И.О. Заявителя - физического лица; наименование,  
ИНН, ОГРН Заявителя - юридического лица)  
ИНН 5904990576 ; ОГРН 1145958001320  
Вешниковой Елены Олеговны

(Ф.И.О. представителя заявителя, реквизиты документа,  
подтверждающего полномочия)  
По доверенности от 18.06.2019

Паспортные данные:

(указываются данные Заявителя)

Серия 57 13 № 003355,  
выдан "05" марта 20 13 г.

Отделом УФМС России по Пермскому краю в  
Свердловском р-не гор. Перми

Место жительства, место нахождения Заявителя:

614053, город Пермь,  
район Мотовилихинский  
улица Кравченко  
дом 23

Почтовый адрес, адрес электронной почты 614053,  
г. Пермь, ул. Кравченко, д. 23  
amplituda.zur@yandex.ru

Контактный телефон Заявителя 8(965)555-99-83

### ЗАЯВЛЕНИЕ

Прошу выдать решение о размещении объектов на землях или земельном(ых)  
участке(ах) (части земельного участка) с кадастровым номером(ами) 59:03:0000000:7231  
площадью 74 кв.м., расположенном(ых) по адресу: Пермский край, г. Березники, номер  
кадастрового квартала (59:03:0000000:7231).

Предполагаемый срок использования земель, земельного участка или части  
земельного участка: бессрочно.

Цель использования земель, земельного участка или части земельного участка:  
«Строительство ВКЛ-6 кВ от ТП-5 (ООО "ЦЭС") до ТП-561 (ООО «Синтез»)».

Предполагаемый способ размещения объектов надземный.

Мною выбирается следующий способ выдачи конечного результата предоставления  
муниципальной услуги:

по почте по указанному адресу;

лично;


в виде электронного документа, размещенного на Едином портале государственных и  
муниципальных услуг (функций), путем направления ссылки посредством электронной  
почты;

в виде электронного документа, который направляется посредством электронной  
почты (amplituda.zur@yandex.ru).

03.10.19  
(дата, подпись Заявителя)

\_\_\_\_\_  
(Ф.И.О., подпись специалиста Департамента)

Схема предполагаемых к использованию земель или части земельного участка  
 Объект: «Строительство ВКЛ-6 кв от ТП-5 (ООО "ЦЭС") до ТП-561 (ООО "Синтез")»  
 Местоположение: Пермский край, з. Березники, номер кадастрового квартала (59:03:0000000:7231)  
 Категория: -  
 Площадь земельного участка: 74 м2  
 Масштаб 1:500

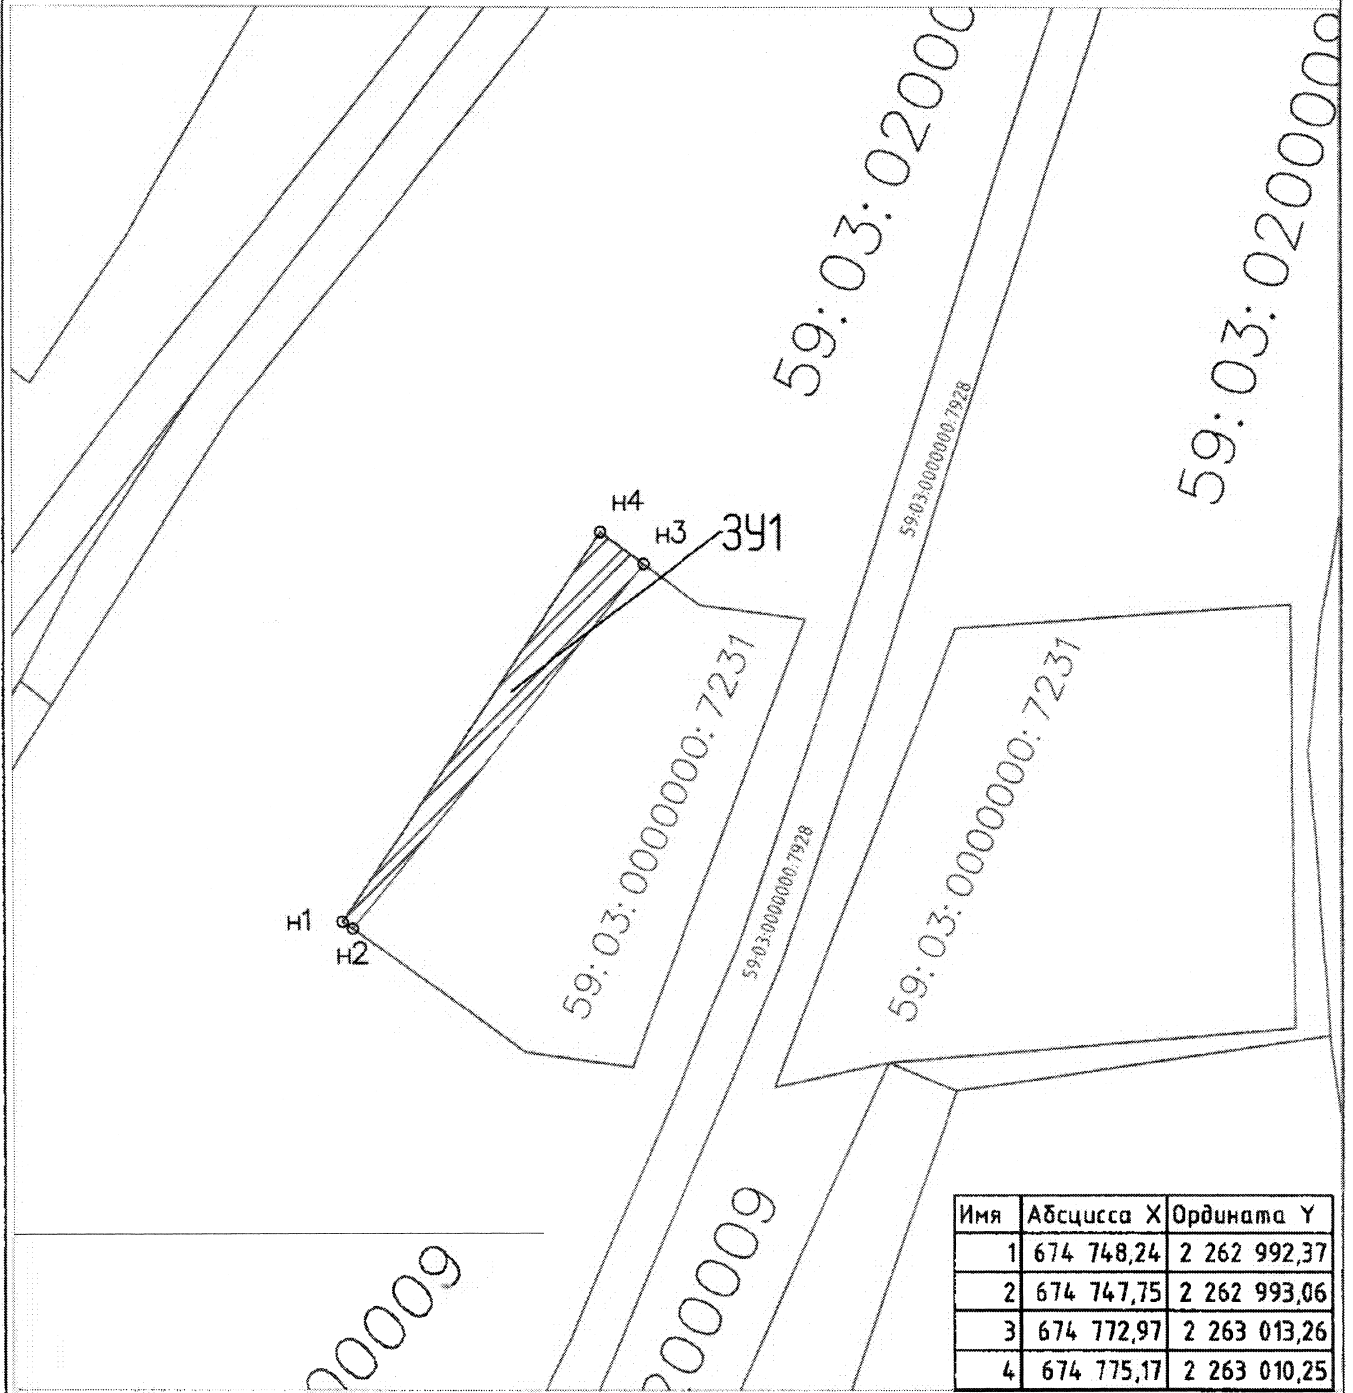

Имя	Абсцисса X	Ордината Y
1	674 748,24	2 262 992,37
2	674 747,75	2 262 993,06
3	674 772,97	2 263 013,26
4	674 775,17	2 263 010,25

Условные обозначения:  
 59:07:4219198 - кадастровый номер кадастрового квартала 1-4 - смежная граница с земельным участком 59:03:0200009  
 8 - номер учтенного земельного участка  
 ЗУ1 - испрашиваемый земельный участок  
 н1, 1 - характерная точка границы, сведения о которой позволяют  
 — — — — — граница смежного земельного участка  
 — — — — — граница земель, предполагаемых к использованию

Знающий Примина А.О.

№ 502 от 18.06.19