

Начальнику управления имущественных и земельных
отношений Лежневой Н. А.
от ООО «ЦЭС»

(Ф.И.О. Заявителя - физического лица; наименование,
ИНН, ОГРН Заявителя - юридического лица)
ИНН 5904990576 ; ОГРН 1145958001320
Вешниковой Елены Олеговны

(Ф.И.О. представителя заявителя, реквизиты документа,
подтверждающего полномочия)
По доверенности от 18.06.2019
Паспортные данные:
(указываются данные Заявителя)
Серия 57 13 № 003355,
выдан "05" марта 20 13 г.
Отделом УФМС России по Пермскому краю в
Свердловском р-не гор. Перми
Место жительства, место нахождения Заявителя:
614053, город Пермь,
район Мотовилихинский
улица Кравченко
дом 23
Почтовый адрес, адрес электронной почты 614053,
г. Пермь, ул. Кравченко, д. 23
amplituda.zur@yandex.ru
Контактный телефон Заявителя 8(965)555-99-83

ЗАЯВЛЕНИЕ

Прошу выдать решение о размещении объектов на землях или земельном(ых) участке(ах) (части земельного участка) с кадастровым номером(ами) 59:03:0000000:7231 площадью 291 кв.м., расположенном(ых) по адресу: Пермский край, г. Березники, номер кадастрового квартала (59:03:0000000:7231).

Предполагаемый срок использования земель, земельного участка или части земельного участка: бессрочно.

Цель использования земель, земельного участка или части земельного участка: «Строительство ВКЛ-6 кВ от ТП-5 (ООО "ЦЭС") до ТП-561 (ООО «Синтез»)».

Предполагаемый способ размещения объектов надземный.


Мною выбирается следующий способ выдачи конечного результата предоставления муниципальной услуги:

- по почте по указанному адресу;
- лично;
- в виде электронного документа, размещенного на Едином портале государственных и муниципальных услуг (функций), путем направления ссылки посредством электронной почты;
- в виде электронного документа, который направляется посредством электронной почты (amplituda.zur@yandex.ru).

03.10.19
(дата, подпись Заявителя)

(Ф.И.О., подпись специалиста Департамента)

Схема предполагаемых к использованию земель или части земельного участка
 Объект: «Строительство ВКЛ-6 кв от ТП-5 (ООО "ЦЭС") до ТП-561 (ООО "Синтез")»
 Местоположение: Пермский край, г. Березники, кадастровый номер земельного участка (59-03-0000000-7231)
 Категория: -
 Площадь земельного участка: 291 м²
 Масштаб 1:500

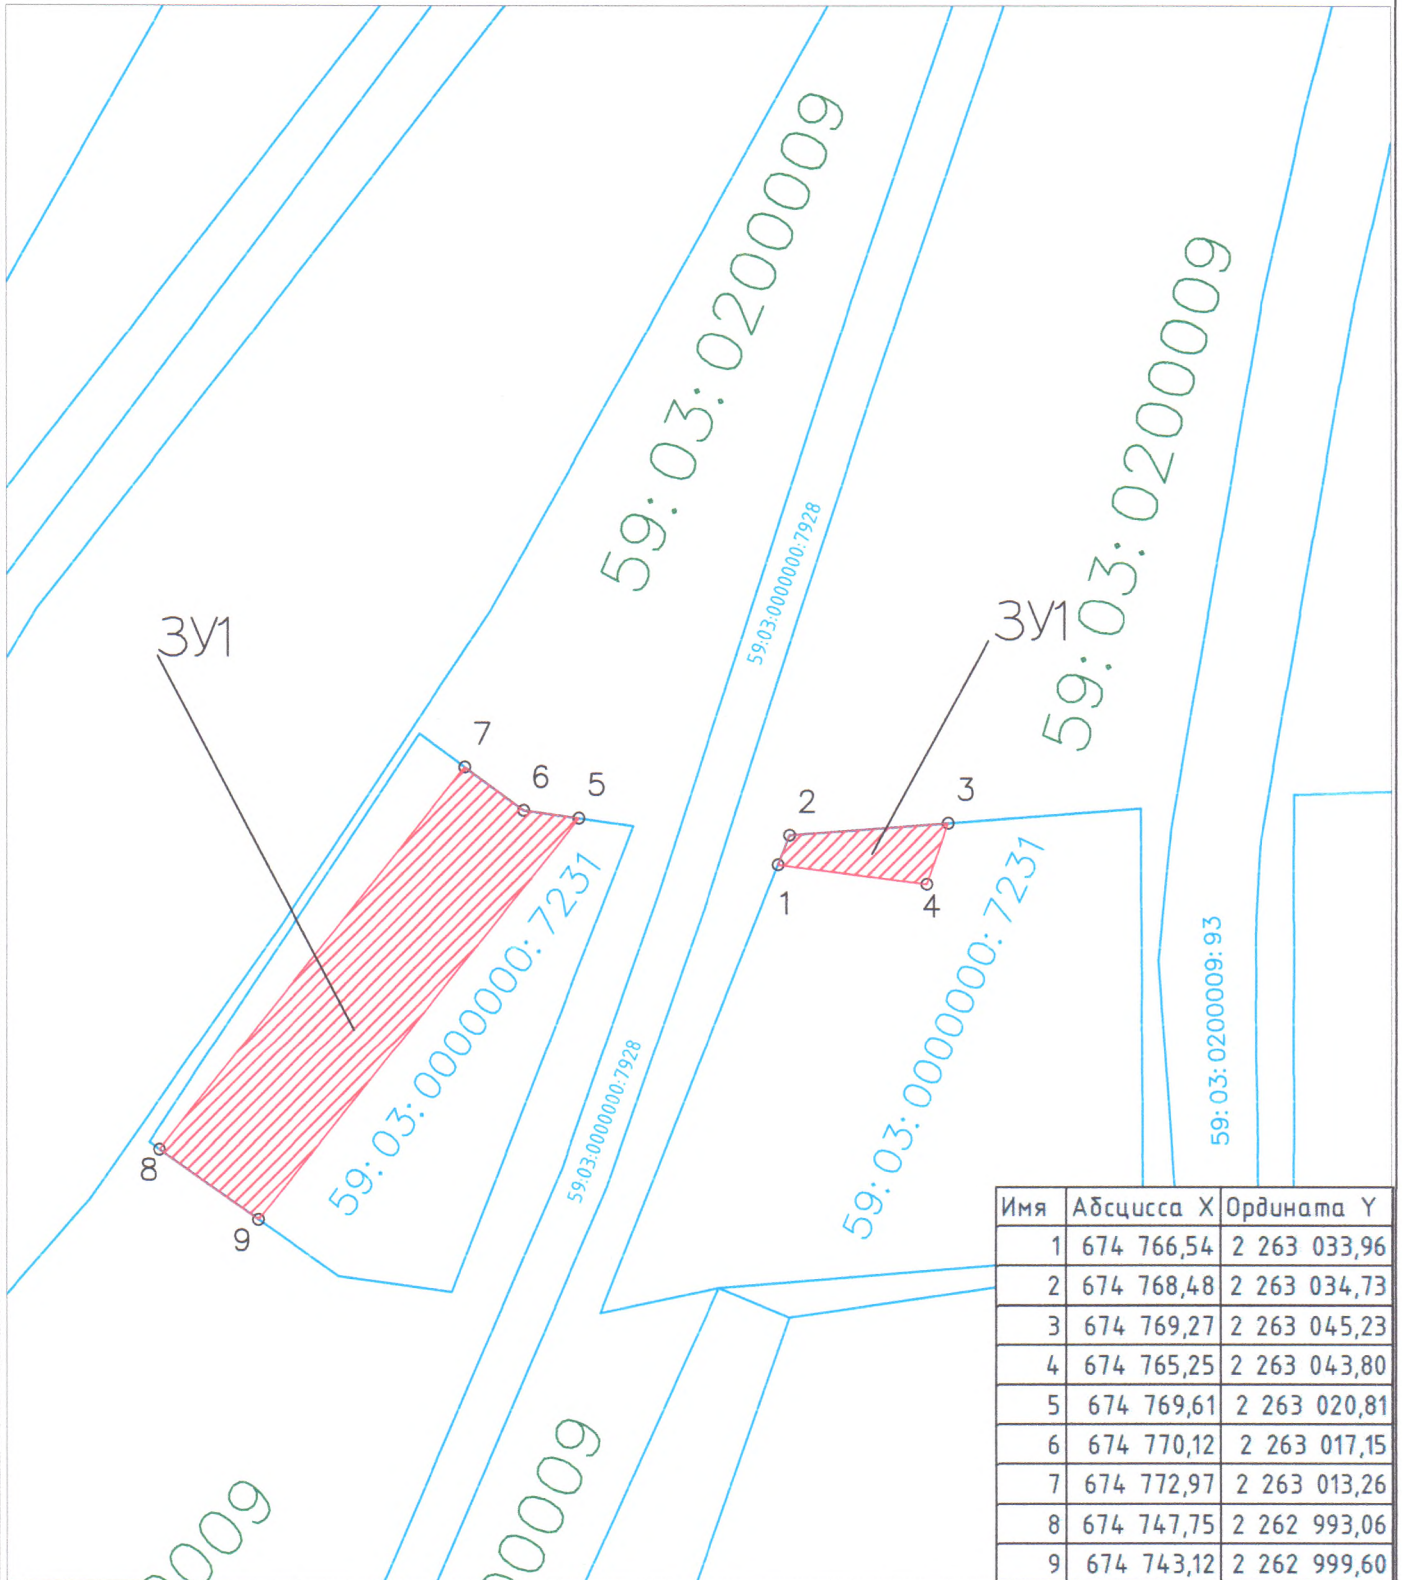

Условные обозначения:
 59-07:4219198 – кадастровый номер кадастрового квартала

8 – номер учтенного земельного участка

ЗУ1 – испрашиваемый земельный участок

н1, 1 – характерная точка границы,

сведения о которой позволяют

— — — — — граница смежного земельного участка

— — — — — граница земель, предполагаемых к использованию

1-3, 5-7, 8-9 – смежная граница с кадастровым кварталом 59-03-0200009

Заявитель: Решоусова М.В
 доб от 28.06.2019