

Начальнику управления имущественных и земельных отношений Лежневой Н. А.  
от ООО «ЦЭС»

(Ф.И.О. Заявителя - физического лица; наименование, ИНН, ОГРН Заявителя - юридического лица)  
ИНН 5904990576 ; ОГРН 1145958001320  
Вешниковой Елены Олеговны

(Ф.И.О. представителя заявителя, реквизиты документа, подтверждающего полномочия)  
По доверенности от 18.06.2019

Паспортные данные:

(указываются данные Заявителя)

Серия 57 13 № 003355 ,  
выдан "05" марта 20 13 г.

Отделом УФМС России по Пермскому краю в Свердловском р-не гор. Перми

Место жительства, место нахождения Заявителя:

614053, город Пермь,  
район Мотовилихинский  
улица Кравченко  
дом 23

Почтовый адрес, адрес электронной почты 614053,  
г. Пермь, ул. Кравченко, д. 23

amplituda.zur@yandex.ru

Контактный телефон Заявителя 8(965)555-99-83

### ЗАЯВЛЕНИЕ

Прошу выдать решение о размещении объектов на землях или земельном(ых) участке(ах) (части земельного участка) с кадастровым номером(ами) 59:03:0200004:23 площадью 88 кв.м., расположенном(ых) по адресу: Пермский край, г. Березники, номер кадастрового квартала (59:03:0200004:23).

Предполагаемый срок использования земель, земельного участка или части земельного участка: бессрочно.

Цель использования земель, земельного участка или части земельного участка: «Строительство ВКЛ-6 кВ от ТП-5 (ООО "ЦЭС") до ТП-561 (ООО «Синтез»)».

Предполагаемый способ размещения объектов надземный.


Мною выбирается следующий способ выдачи конечного результата предоставления муниципальной услуги:

по почте по указанному адресу;

лично;

в виде электронного документа, размещенного на Едином портале государственных и муниципальных услуг (функций), путем направления ссылки посредством электронной почты;


в виде электронного документа, который направляется посредством электронной почты (amplituda.zur@yandex.ru).

03.10.19 

(дата, подпись Заявителя)

\_\_\_\_\_  
(Ф.И.О., подпись специалиста Департамента)

Схема предполагаемых к использованию земель или части земельного участка  
 Объект: «Строительство ВКЛ-6 кВ от ТП-5 (ООО "ЦЭС") до ТП-561 (ООО "Синтез")»  
 Местоположение: Пермский край, г. Березники, кадастровый номер земельного участка (59-03-0200004-23)  
 Категория: -  
 Площадь земельного участка: 88 м<sup>2</sup>  
 Масштаб 1:500

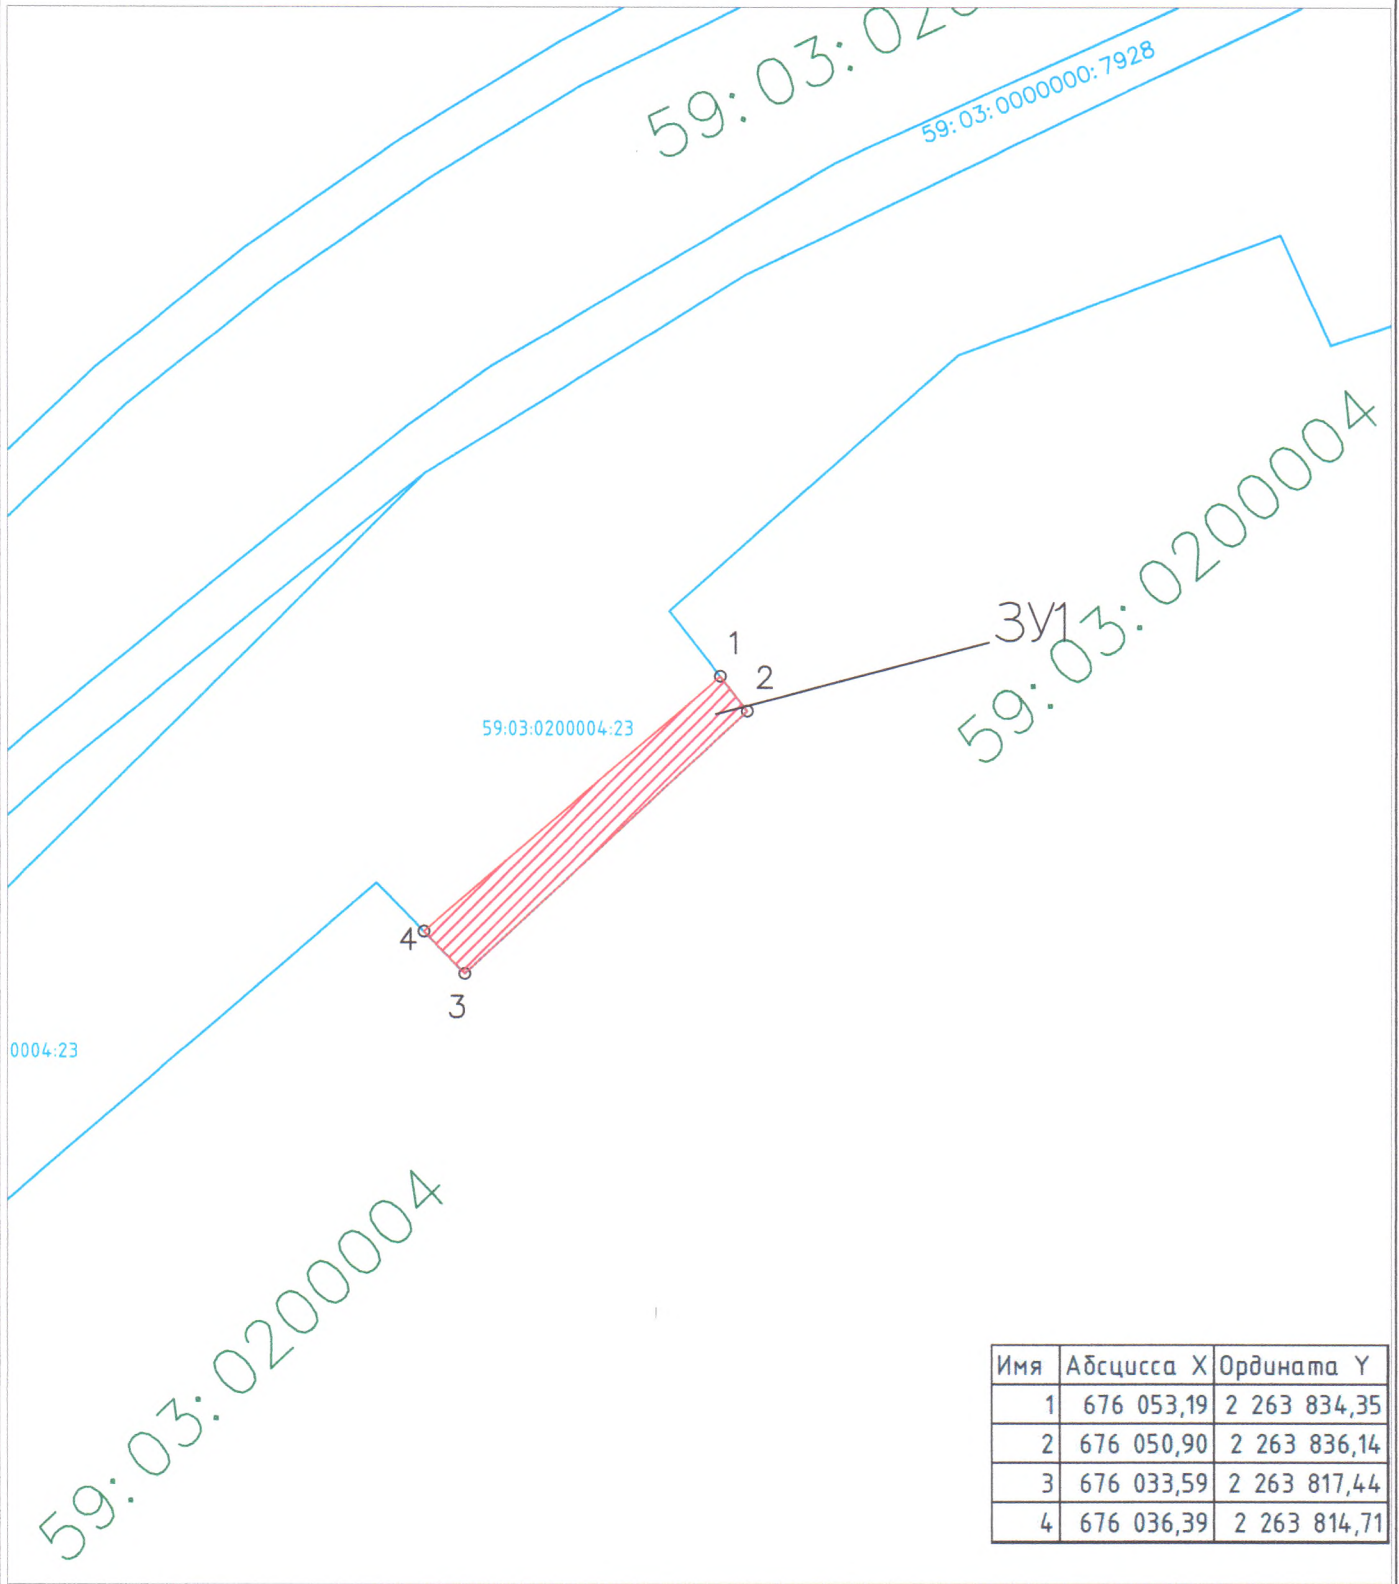

Условные обозначения:  
 59:07:4219198 – кадастровый номер кадастрового квартала  
 :8 – номер учтенного земельного участка  
 :3У1 – испрашиваемый земельный участок  
 н1, 1 – характерная точка границы,  
 сведения о которой позволяют  
 — граница смежного земельного участка  
 — граница земель, предполагаемых к использованию  
 1-2, 2-3, 3-4 – смежная граница с кадастровым кварталом 59:03:0200004

Заявитель: Белоусов М.В  
 доб от 18.06.2015