

Начальнику управления имущественных и земельных отношений Лежневой Н. А.  
от ООО «ЦЭС»

(Ф.И.О. Заявителя - физического лица; наименование, ИНН, ОГРН Заявителя - юридического лица)  
ИНН 5904990576 ; ОГРН 1145958001320  
Вешниковой Елены Олеговны

(Ф.И.О. представителя заявителя, реквизиты документа, подтверждающего полномочия)

По доверенности от 18.06.2019

Паспортные данные:

(указываются данные Заявителя)

Серия 57 13 № 003355 ,  
выдан "05" марта 20 13 г.  
Отделом УФМС России по Пермскому краю в

Свердловском р-не гор. Перми

Место жительства, место нахождения Заявителя:

614053, город Пермь,

район Мотовилихинский

улица Кравченко

дом 23

Почтовый адрес, адрес электронной почты 614053,

г. Пермь, ул. Кравченко, д. 23

amplituda.zur@yandex.ru

Контактный телефон Заявителя 8(965)555-99-83

## ЗАЯВЛЕНИЕ

Прошу выдать решение о размещении объектов на землях или земельном(ых) участке(ах) (части земельного участка) с кадастровым номером(ами) 59:03:0200004 площадью 377 кв.м, расположенном(ых) по адресу: Пермский край, г. Березники, номер кадастрового квартала (59:03:0200004).

Предполагаемый срок использования земель, земельного участка или части земельного участка: бессрочно.

Цель использования земель, земельного участка или части земельного участка: «Строительство ВКЛ-6 кВ от ТП-5 (ООО "ЦЭС") до ТП-561 (ООО «Синтез»)».

Предполагаемый способ размещения объектов надземный.

Мною выбирается следующий способ выдачи конечного результата предоставления муниципальной услуги:

по почте по указанному адресу;

лично;

в виде электронного документа, размещенного на Едином портале государственных и муниципальных услуг (функций), путем направления ссылки посредством электронной почты;


в виде электронного документа, который направляется посредством электронной почты (amplituda.zur@yandex.ru).

03.10.19 

(дата, подпись Заявителя)

(Ф.И.О., подпись специалиста Департамента)

Схема предполагаемых к использованию земель или части земельного участка  
 Объект «Строительство ВКЛ-6 кВ от ТП-5 (000 "ЦЭС") до ТП-561 (000 "Синтез")»  
 Местоположение Пермский край, г. Березники, номер кадастрового квартала (59.03.0200004)  
 Категория –  
 Площадь земельного участка 377 м2  
 Масштаб 1:500

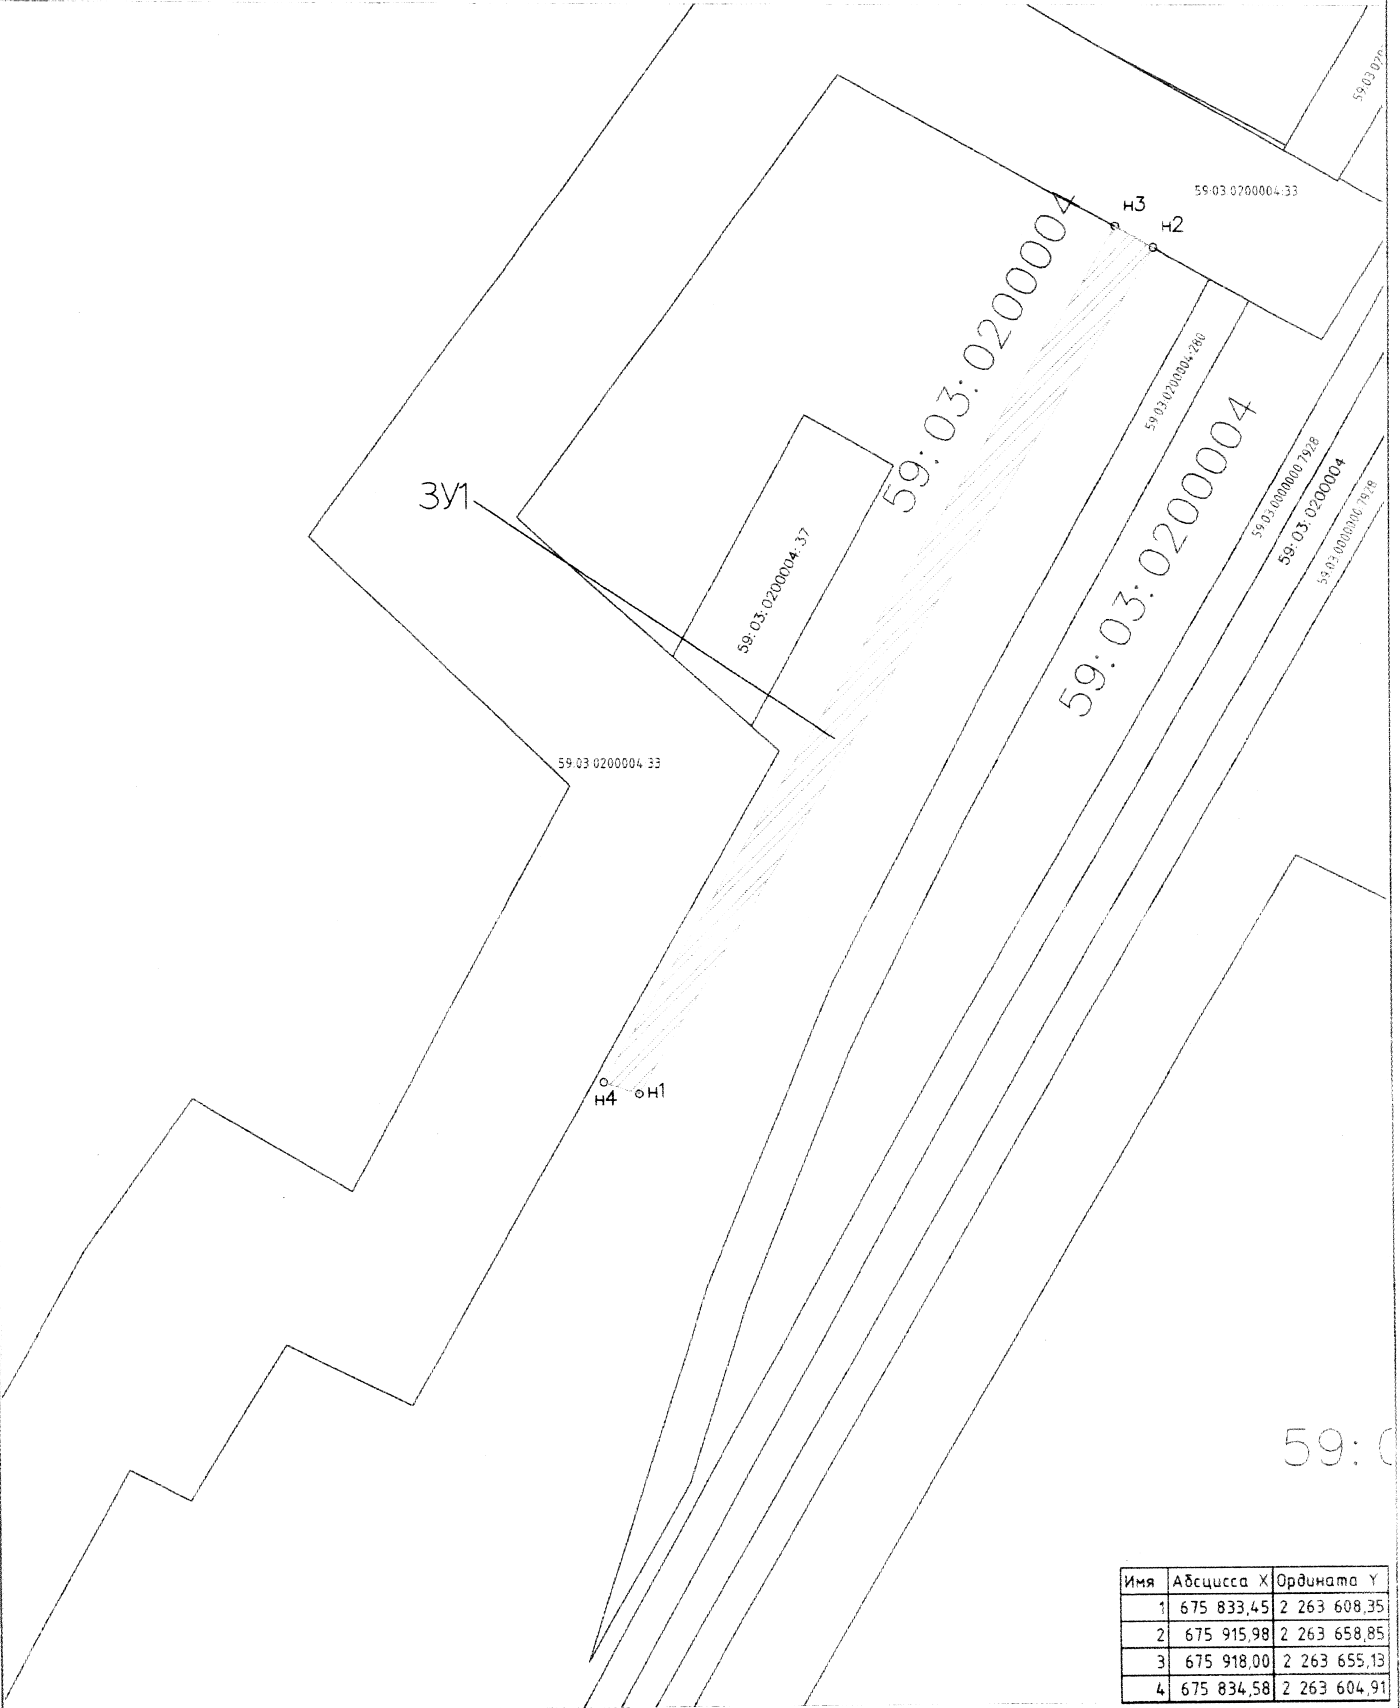

Имя	Абсцисса X	Ордината Y
1	675 833,45	2 263 608,35
2	675 915,98	2 263 658,85
3	675 918,00	2 263 655,13
4	675 834,58	2 263 604,91

Условные обозначения  
 59 07 4 2 19 198 – кадастровый номер кадастрового квартала  
 8 – номер учтенного земельного участка  
 3У1 – испрашиваемый земельный участок  
 н1, 1 – характерная точка границы, сведения о которой позволяют

2-3 – смежная граница с земельным участком 59.03.0200004.33

— граница смежного земельного участка  
 - - - - - граница земель, предполагаемых к использованию

Заявитель: Ильинский Ю.С.  
 от 18.06.2019