

## Схема предполагаемых к использованию земель или части земельного участка

Объект: газопровод для транспортировки природного газа под давлением до 0.6 Мпа включительно

Местоположение: Пермский край, Городской округ г.Березники, г.Березники, пер. Лазарева, в районе дома 3

Площадь земель или части земельного участка, кв.м.: 3


Категория земель: земли населённых пунктов

Вид разрешенного использования: для строительства газопровода

Обозначение характерных точек границ	Координаты (МСК-59), м	
	X	Y
1	671963,95	2265658,21
2	671961,31	2265659,69
3	671960,41	2265660,19
4	671955,04	2265662,77
5	671954,89	2265662,47
6	671963,93	2265658,18

Описание границ смежных землепользователей:

от т.1 до т.5      земли общего пользования  
от т.6 до т.1  
от т.5 до т.6      земельный участок с кадастровым номером  
59:03:0000000:7235

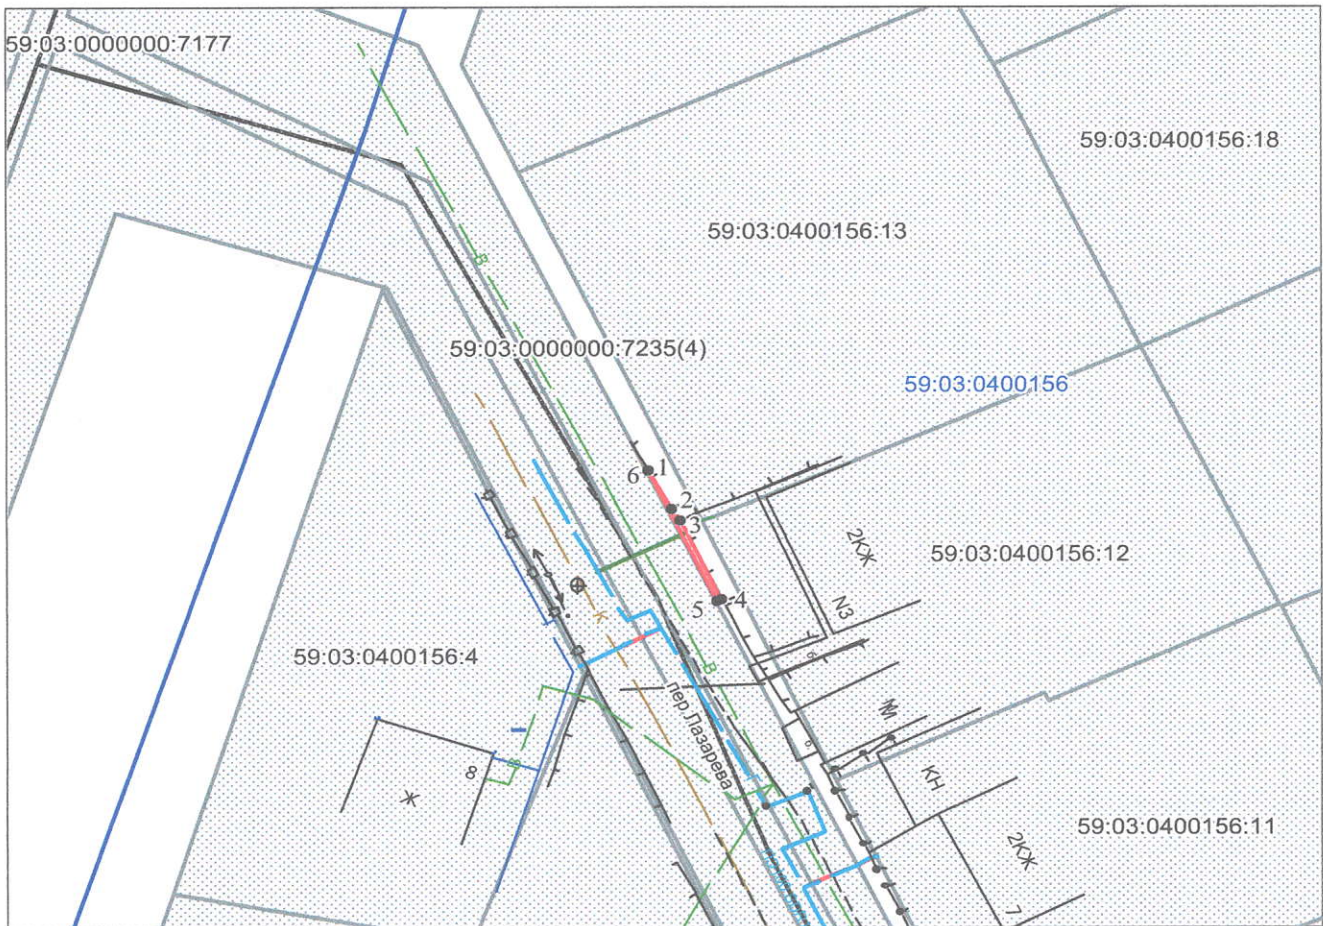

**Масштаб 1:500**

Заявитель \_\_\_\_\_ / И.А. Покидкина /

Верно

**Условные обозначения:**

- граница предполагаемых к использованию земель
- граница учтенных земельных участков
- граница кадастрового квартала
- проектируемый газопровод
- существующий газопровод

59:03:0400156:12 кадастровый номер земельного участка

59:03:0400156 номер кадастрового квартала

	МСК-59		Березники	
1	671963,95	2265658,21	871,87	10245,02
2	671961,31	2265659,69	869,22	10246,48
3	671960,41	2265660,19	868,32	10246,97
4	671955,04	2265662,77	862,93	10249,52
5	671954,89	2265662,47	862,78	10249,22
6	671963,93	2265658,18	871,85	10244,99