

## Схема предполагаемых к использованию земель или части земельного участка

Объект: газопровод для транспортировки природного газа под давлением до 0.6 Мпа включительно

Местоположение: Пермский край, г. Березники, по ул. Свердлова, 2-22; ул. Седова, 3-11; пер. Лазарева, 1-11  
(подключение в районе дома 3 по пер.Лазарева)

Площадь земель или части земельного участка, кв.м.: **20**


Категория земель: земли населённых пунктов

Вид разрешенного использования: для строительства газопровода

Описание границ смежных землепользователей:

Обозначение характерных точек границ	Координаты (МСК-59), м	
	X	Y
1	671962,48	2265655,12
2	671953,47	2265659,48
3	671952,61	2265657,67
4	671961,62	2265653,31

от т.1 до т.2 земельный участок с кадастровым номером  
от т.3 до т.4 59:03:0000000:7235  
от т.2 до т.3 земельный участок с кадастровым номером  
от т.4 до т.1 59:03:0000000:7177

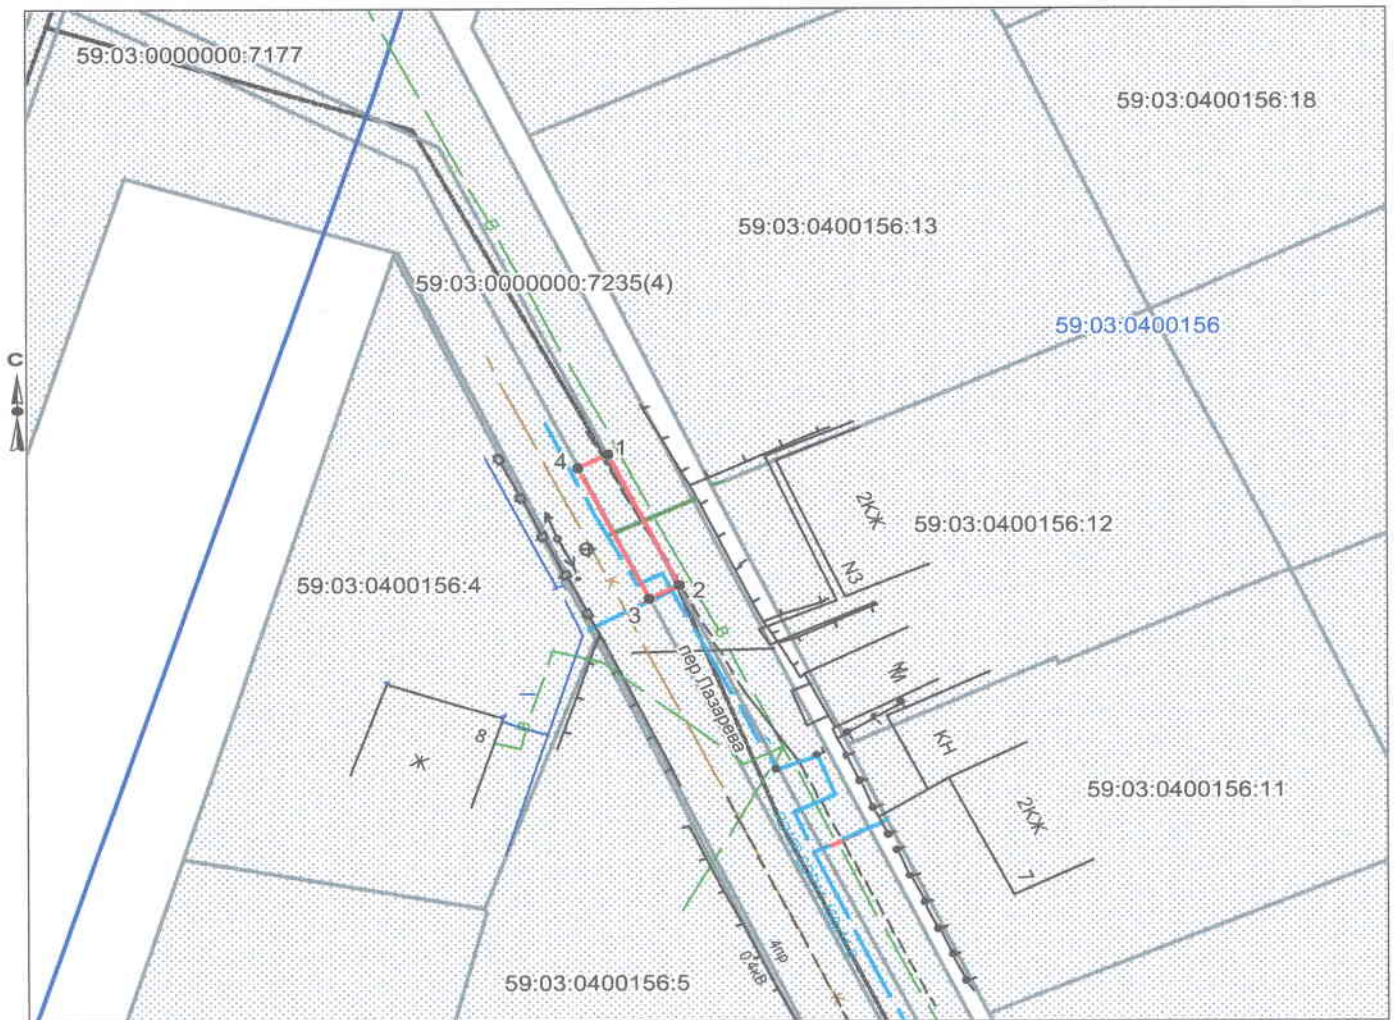

**Масштаб 1:500**

**Условные обозначения:**

- граница предполагаемых к использованию земель
- граница учтенных земельных участков
- граница кадастрового квартала
- проектируемый газопровод
- существующий газопровод
- 59:03:0400156:12 кадастровый номер земельного участка
- 59:03:0400156 номер кадастрового квартала

Заявитель \_\_\_\_\_ / И.А. Шокидкина /

Верно

	МСК-59		Березники	
1	671962,48	2265655,12	870,42	10241,92
2	671953,47	2265659,48	861,38	10246,22
3	671952,61	2265657,67	860,54	10244,40
4	671961,62	2265653,31	869,58	10240,10