


# Схема предполагаемых к использованию земель или части земельного участка

**Объект:** Газопровод для транспортировки природного газа под давлением до 0,6 Мпа включительно  
**Местоположение:** Пермский край, г.о. город Березники, г. Усолье, по ул. Гоголя (подключение в районе дома 12а по ул. Гоголя)  
**Площадь земель или части земельного участка, кв.м:** 56  
**Категория земель:** земли населенных пунктов  
**Вид разрешенного использования:** для строительства газопровода

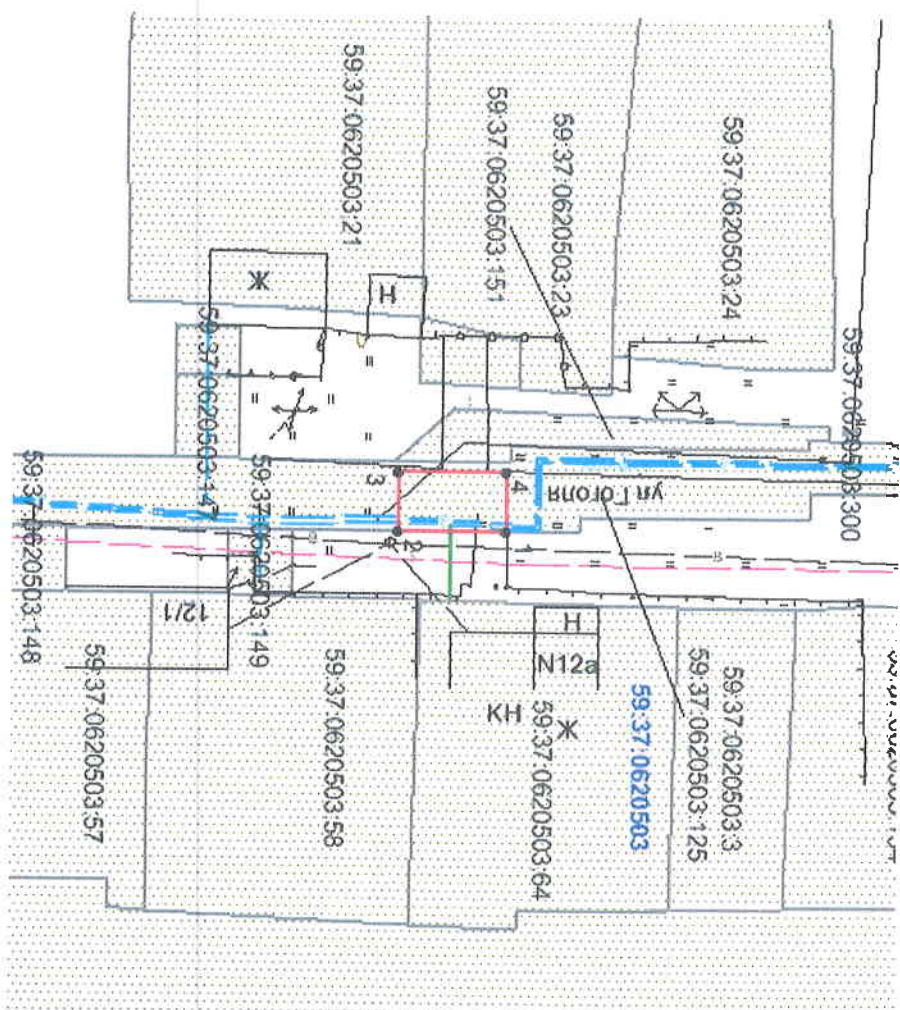

Масштаб 1:700

**Описание границ смежных землепользователей:**

- от т.1 до т.2 - земли общего пользования
- от т.2 до т.1 - граница участка с кадастровым № 59:37:0620503:125

| Обозначение характеристик точек границ | Координаты, м (МСК-59) |            |
|--|------------------------|------------|
|  | X                      | Y          |
| 1                                      | 673680,46              | 2257813,75 |
| 2                                      | 673670,46              | 2257813,70 |
| 3                                      | 673670,50              | 2257808,13 |
| 4                                      | 673680,50              | 2257808,20 |

**Условные обозначения:**

- - Граница предполагаемых к использованию земель;
- - граница учтенных земельных участков;
- - граница кадастрового квартала;
- - проектируемый газопровод;
- - существующий газопровод;
- - обозначение кадастрового квартала;
- - кадастровый номер земельного участка;

Заявитель

I.A. Dornid

Верно