


# Схема предполагаемых к использованию земель или части земельного участка

Объект: газопровод для транспортировки природного газа под давлением до 0,6 МПа включительно  
 Местоположение: Пермский край, г. о. город Березники, г. Усолье, ул. Гоголя, у дома 12а  
 Площадь земель или части земельного участка, кв.м: 64  
 Категория земель: земли населенных пунктов  
 Вид разрешенного использования: для строительства газопровода

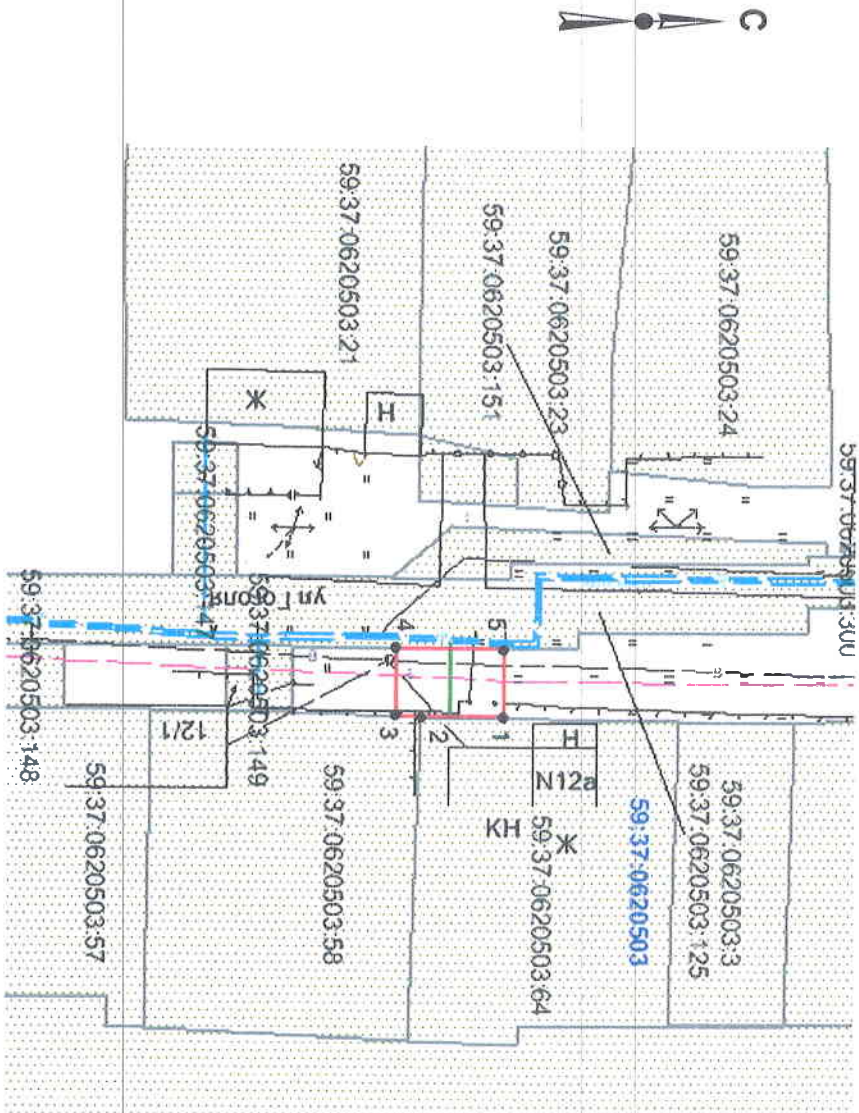

Масштаб 1:700

- Описание границ смежных землепользователей:
- от т.1 до т.2
  - от т.2 до т.3
  - от т.3 до т.4, т.5 до т.1
  - от т.4 до т.5
- граница участка с кадастровым № 59:37:0620503:64
  - граница участка с кадастровым № 59:37:0620503:64
  - земли общего пользования
  - граница участка с кадастровым № 59:37:0620503:125

Обозначение характеристик точек границ	Координаты, м (МСК-59)	
	X	Y
1	673680,41	2257820,17
2	673672,81	2257820,02
3	673670,41	2257819,98
4	673670,46	2257813,70
5	673680,46	2257813,75

### Условные обозначения:

- - Граница предполагаемых к использованию земель;
- - граница учтенных земельных участков;
- - граница кадастрового квартала;
- - проектируемый газопровод;
- - существующий газопровод;
- - обозначение кадастрового квартала;
- - кадастровый номер земельного участка;

Заявитель И.А. Дорина

Верно