


**Схема предполагаемых к использованию земель или части земельного участка**

Объект: газопровод для транспортировки природного газа под давлением до 0,6 МПа включительно  
 Местоположение: Пермский край, городской округ г. Березники, город Усолье, ул. Энгельса, у дома 11  
 Площадь земель или части земельного участка, кв.м: 82  
 Категория земель: земли населенных пунктов  
 Вид разрешенного использования: для строительства газопровода

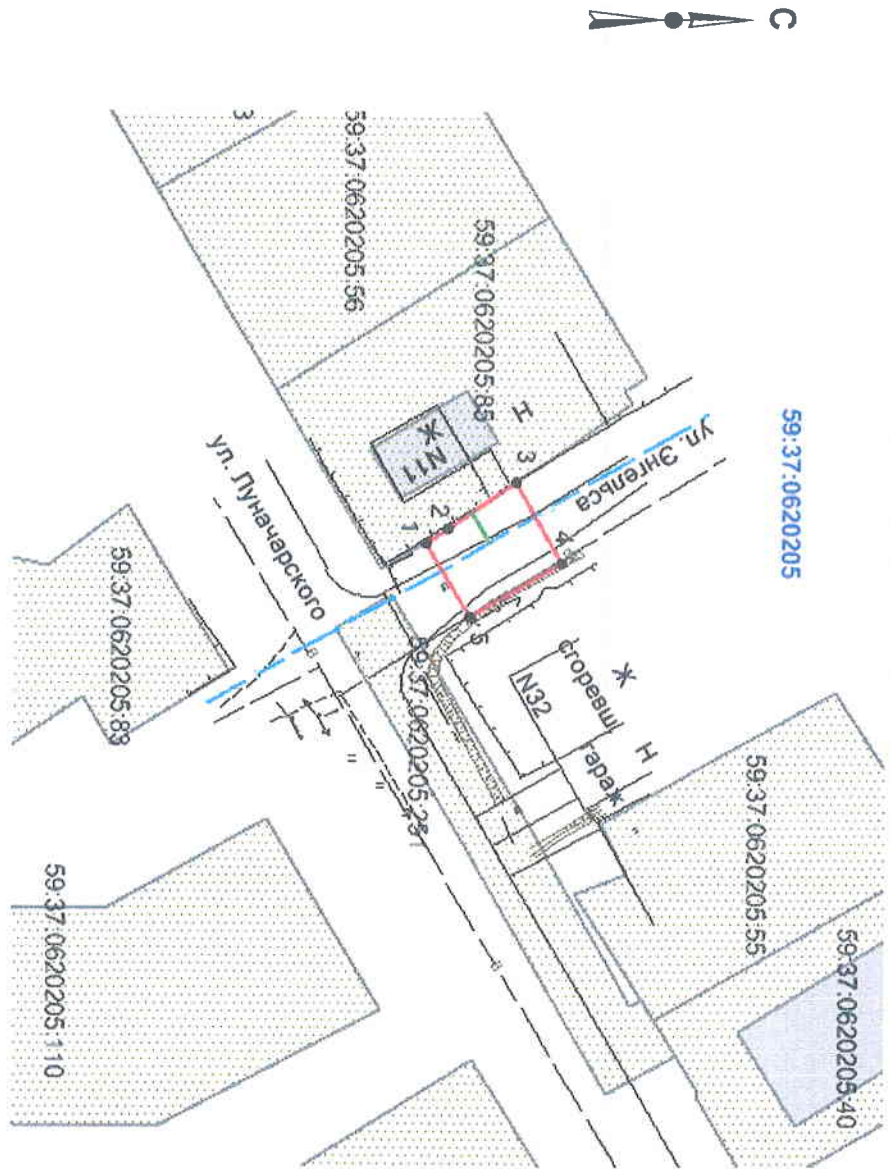

Масштаб 1:700

Описание границ смежных землепользователей:  
 от т.1 до т.3  
 от т.3 до т.1

- граница участка с кадастровым № 59:37:0620205:85
- земли общего пользования

Обозначение точек границ	Координаты, м (МСК-59)	
	X	Y
1	675394,58	2257200,04
2	675396,47	2257198,87
3	675402,93	2257194,50
4	675407,20	2257201,90
5	675398,53	2257206,89

**Условные обозначения:**

- - граница предполагаемых к использованию земель;
- - граница учтенных земельных участков;
- - граница кадастрового квартала;
- - проектируемый газопровод;
- - существующий газопровод;
- - обозначение кадастрового квартала;
- 59:37:0620205:85 - кадастровый номер земельного участка;

Заявитель И.А. Дюринка

Верно