

Схема предполагаемых к использованию земель или части земельного участка


Объект: газопровод для транспортировки природного газа под давлением до 0,6 МПа включительно

Местоположение: Пермский край, г. Усолье, в районе ул. Свободы, 1716

Площадь земель или части земельного участка, кв.м: 322

Категория земель: земли населенных пунктов

Вид разрешенного использования: для строительства газопровода

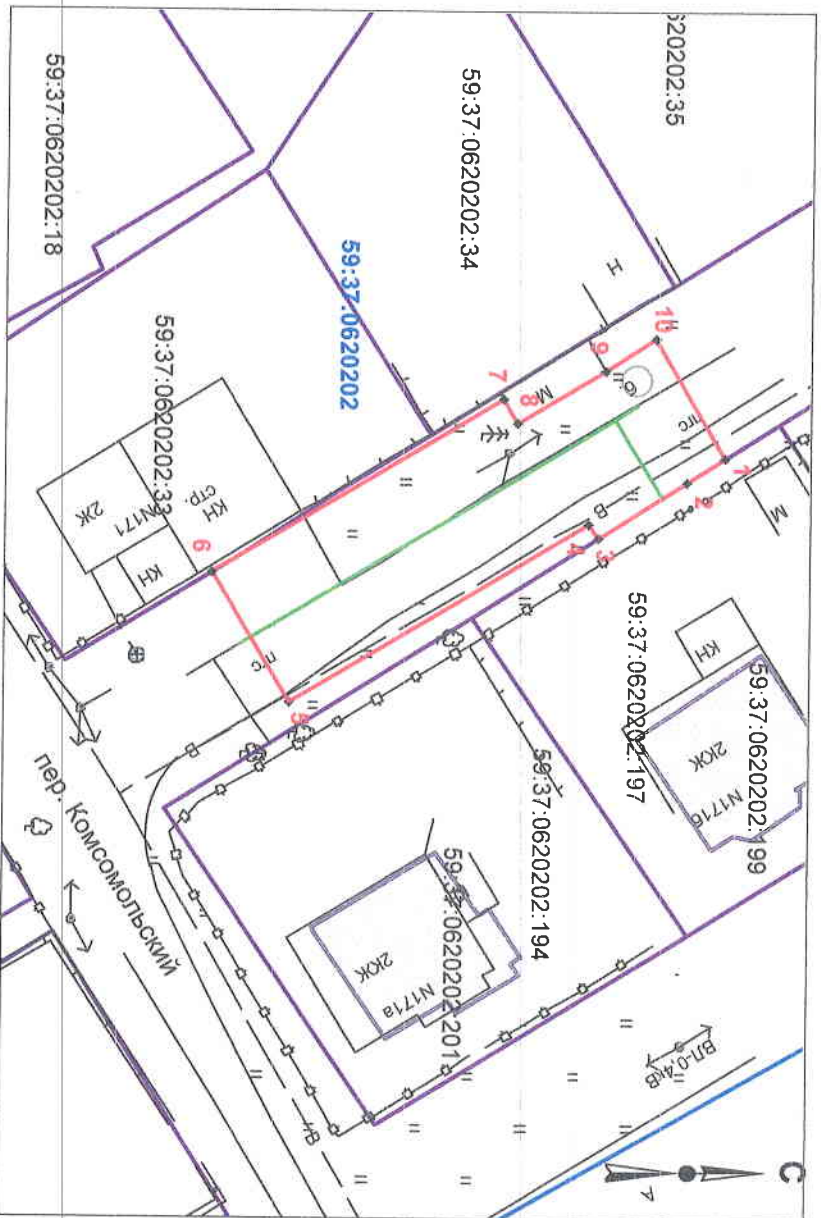

Масштаб 1:500

Описание границ смежных землепользователей:

- от г.1 до г.3 - Граница участка с кадастровым номером 59:37:0620202:197
- от г.3 до г.1 - Земли общего пользования

Обозначение характерных точек границ
Координаты, м (МСК-59)

1	675984,67	2257443,97
2	675982,15	2257445,57
3	675976,24	2257449,34
4	675975,64	2257448,36
5	675955,9	2257460,29
6	675950,68	2257451,75
7	675969,85	2257440,19
8	675970,82	2257441,78
9	675976,66	2257438,25
10	675979,99	2257436,12

Условные обозначения:

- - граница предполагаемых к использованию земель;
- - граница учетных земельных участков;
- - граница кадастрового квартала;
- - проектируемый газопровод;
- - существующий газопровод;
- - обозначение кадастрового квартала;
- - кадастровый номер земельного участка;

Заявитель  /А.Д.Дырина/