


# Схема предполагаемых к использованию земель или части земельного участка

Объект: "Газопровод для транспортировки природного газа под давлением до 0,6 МПа включительно"  
 Местоположение: Пермский край, Городской округ город Березники, с. Пыскор, ул. Гагарина, в районе дома 4-2  
 Площадь земель или части земельного участка, кв. м.: 12  
 Категория земель: земли населенных пунктов  
 Вид разрешенного использования: для строительства газопровода

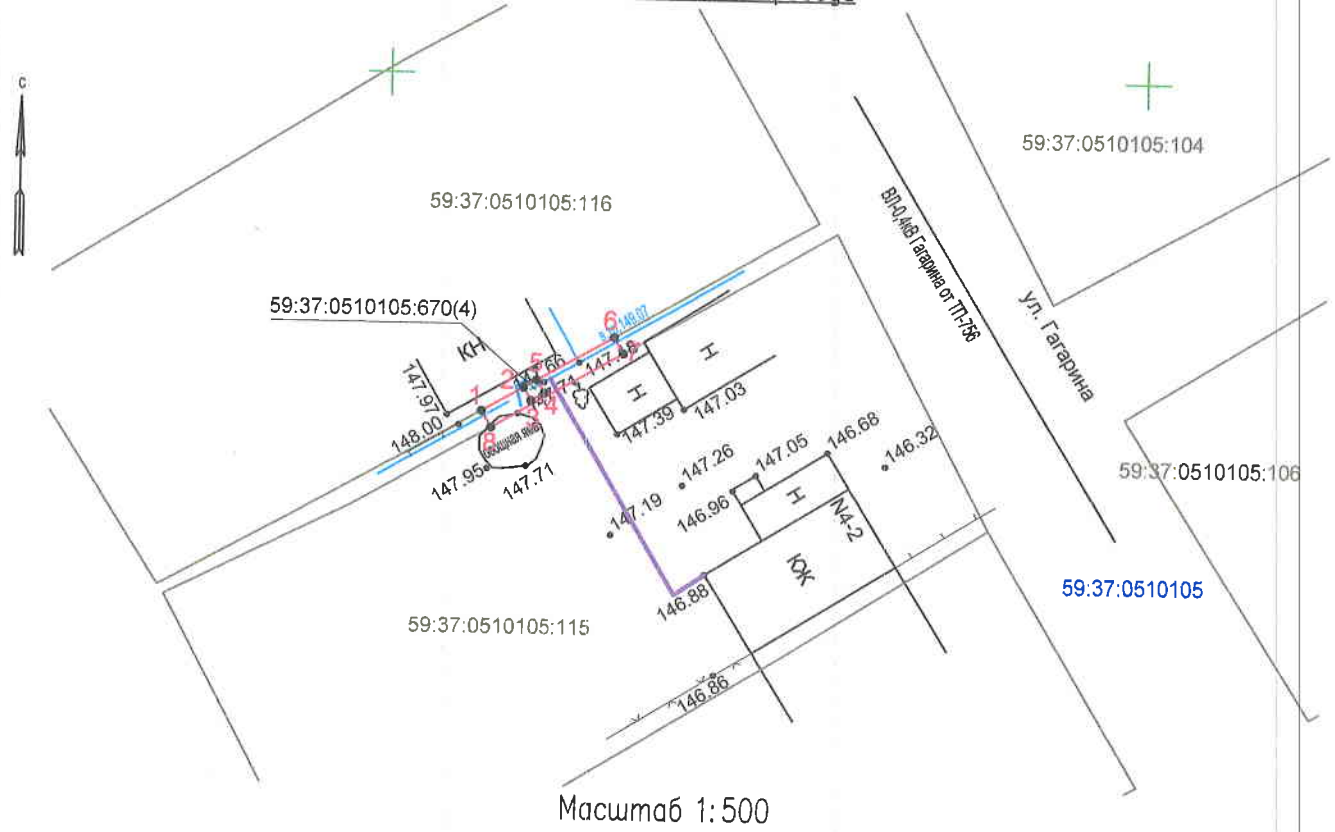

Масштаб 1:500

Каталог координат

| Обозначение<br>характерных<br>точек границ | Каталог координат, м<br>(МСК-59) |            |
|--|----------------------------------|------------|
|  | X                                | Y          |
| 1  | 680028,05                        | 2252056,29 |
| 2  | 680029,62                        | 2252059,04 |
| 3  | 680028,77                        | 2252059,55 |
| 4  | 680029,28                        | 2252060,41 |
| 5  | 680030,14                        | 2252059,90 |
| 6  | 680033,01                        | 2252064,97 |
| 7  | 680031,95                        | 2252065,60 |
| 8  | 680026,97                        | 2252056,92 |
| 1  | 680028,05                        | 2252056,29 |

**Описание границ смежных землепользователей:**

- от 1 точки до 2 точки — земельный участок с кадастровым номером 59:37:0510105:116;
- от 2 точки до 5 точки — земельный участок с кадастровым номером 59:37:0510105:670;
- от 5 точки до 6 точки — земельный участок с кадастровым номером 59:37:0510105:116;
- от 6 точки до 7 точки — муниципальная собственность;
- от 7 точки до 8 точки — земельный участок с кадастровым номером 59:37:0510105:115;
- от 8 точки до 1 точки — муниципальная собственность

**Условные обозначения:**

|                   |  |
|-------------------|--|
| • 1               | Характерная точка границы, сведения о которой позволяют однозначно определить ее на местности                    |
| —                 | Границы земельных участков, установленные (уточненные) при проведении кадастровых работ, отражающиеся в масштабе |
| —                 | Существующий газопровод  |
| —                 | Проектируемый газопровод   |
| —                 | Граница земельного участка, сведения о которой содержатся в ЕГРН   |
| 59:37:0510105:104 | Обозначение кадастрового номера земельного участка   |
| —                 | Граница кадастрового квартала  |
| 59:37:0510105     | Обозначение кадастрового квартала  |

Заявитель: *А.Д. Ядрин* / А.Д. Ядрин  
 (подпись, расшифровка подписи)  
 МП  
 (для юридических лиц  
 и индивидуальных предпринимателей)

Верно