


Схема предполагаемых к использованию земель или части земельного участка

Объект: газопровод для транспортировки природного газа под давлением до 0,6 МПа включительно
 Местоположение: Пермский край, г.о. город Березники, г. Усолье, ул. Максима Горького, у дома 86
 Площадь земель или части земельного участка, кв.м: 741

Категория земель: земли населенных пунктов

Вид разрешенного использования: для строительства газопровода

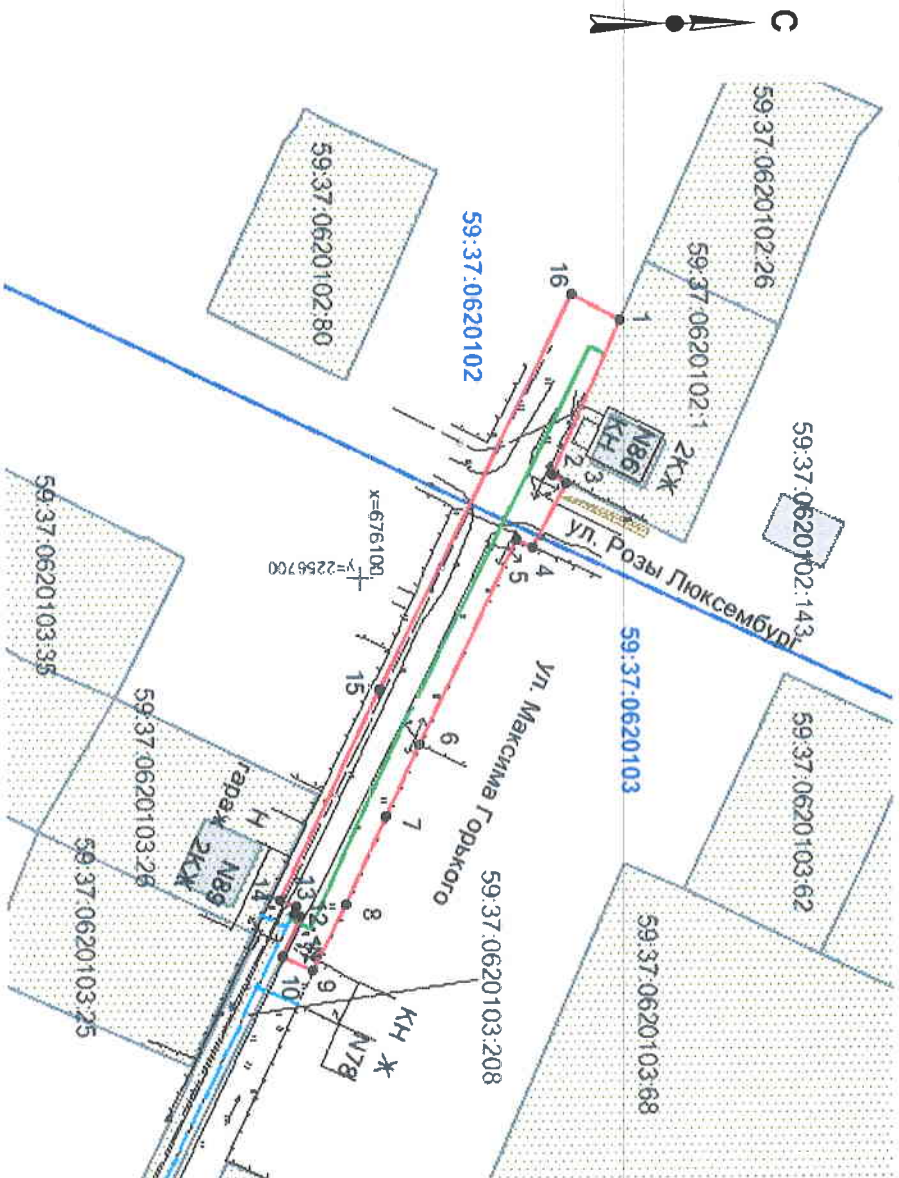

Масштаб 1:1000

Описание границ смежных землепользователей:

- от т.1 до т.3
- от т.3 до т.10, т.14 до т.1
- от т.10 до т.14
- граница участка с кадастровым № 59:37:0620102:1
- земли общего пользования
- граница участка с кадастровым № 59:37:0620103:208

Обозначение характеристик точек границ	Координаты, м (МСК-59)	
	X	Y
1	676134,53	2256666,16
2	676125,44	2256686,46
3	676127,24	2256687,40
4	676122,78	2256695,79
5	676120,56	2256694,81
6	676107,62	2256722,21
7	676103,26	2256731,61
8	676097,85	2256743,32
9	676093,41	2256752,00
10	676089,42	2256750,09
11	676091,95	2256744,98
12	676090,92	2256744,48
13	676091,32	2256743,63
14	676089,29	2256742,69
15	676102,35	2256714,81
16	676128,14	2256662,87

Условные обозначения:

- граница предполагаемых к использованию земель;
 - граница учтенных земельных участков;
 - граница кадастрового квартала;
 - проектируемый газопровод;
 - существующий газопровод;
 - обозначение кадастрового квартала;
- 59:37:0620102:1 - кадастровый номер земельного участка;

Заявитель

И.Д.Юрина

Верно