

Схема предполагаемых к использованию земель или части земельного участка

Объект: газопровод для транспортировки природного газа под давлением до 0.6 Мпа включительно

Местоположение: Пермский край, г. Березники, ул. Мамина-Сибиряка, в районе дома 5

Площадь земель или части земельного участка, кв.м **225**


Категория земель: земли населённых пунктов

Вид разрешенного использования: для строительства газопровода

Обозначение характерных точек границ	Координаты (МСК-59), м	
	X	Y
1	675391.48	2266278.76
2	675403.67	2266297.62
3	675395.25	2266303.07
4	675383.05	2266284.13
5	675384.62	2266283.12

Описание границ смежных землепользователей:

- от т.1 до т.4 земли общего пользования
- от т.4 до т.5 земельный участок с кадастровым номером 59:03:0400013:10
- от т.5 до т.1 земельный участок с кадастровым номером 59:03:0400013:9

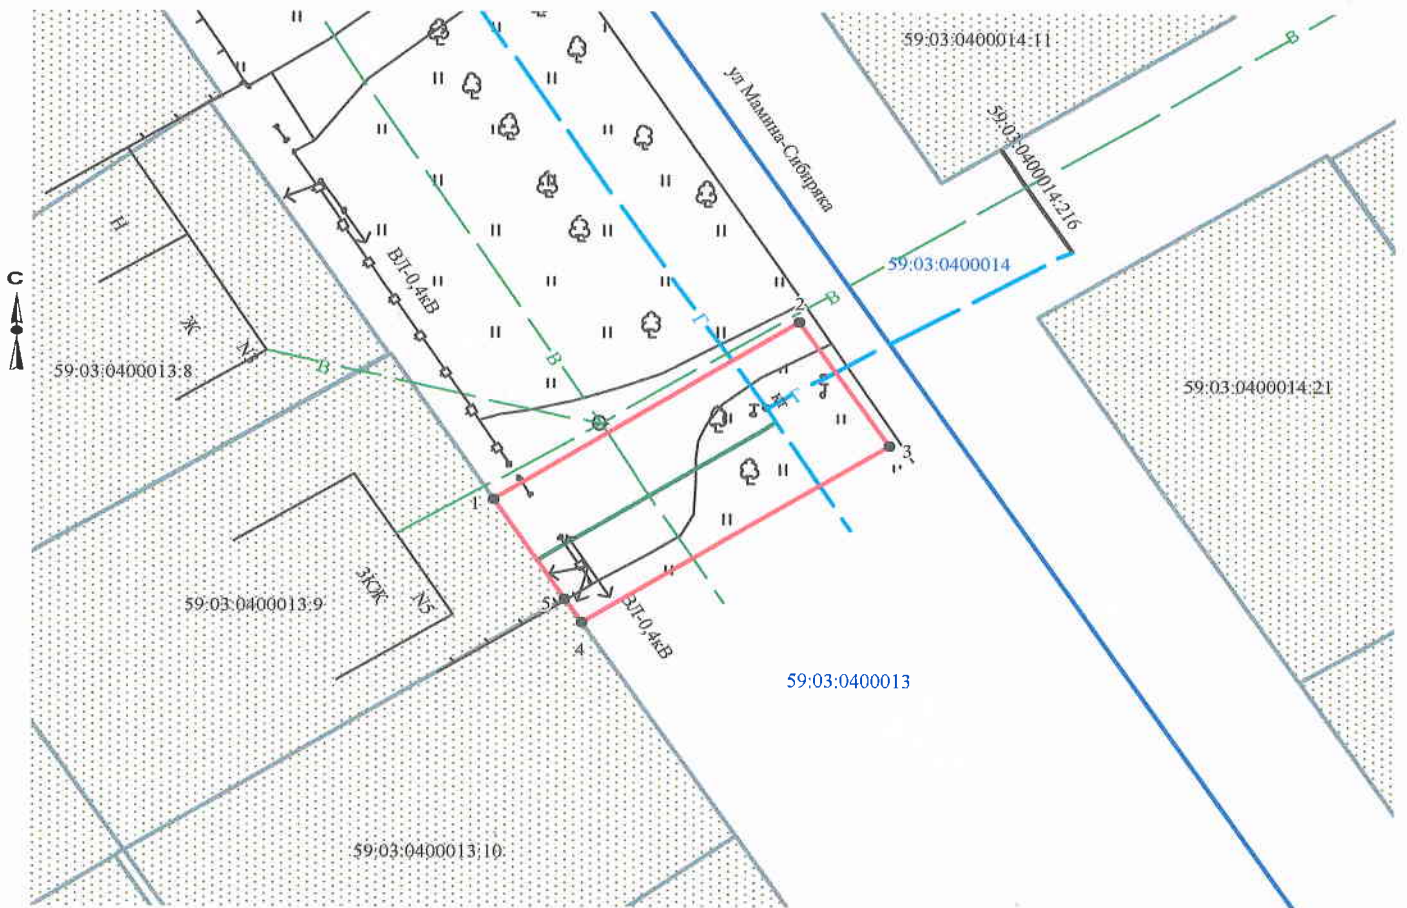

Масштаб 1:500

Условные обозначения:

- граница предполагаемых к использованию земель
- граница учтенных земельных участков
- граница кадастрового квартала
- проектируемый газопровод
- существующий газопровод

Заявитель *А.Д. Ядрин* /А.Д. Ядрин/

Верно

59:03:0400013:9 кадастровый номер земельного участка
59:03:0400013 номер кадастрового квартала

	МСК-59		Березники	
1	675391.48	2266278.76	4295.12	10888.72
2	675403.67	2266297.62	4307.183	10907.67
3	675395.25	2266303.07	4298.726	10913.06
4	675383.05	2266284.13	4286.654	10894.04
5	675384.62	2266283.12	4288.231	10893.04