

Схема предполагаемых к использованию земель или части земельного участка

Объект: газопровод для транспортировки природного газа под давлением до 0.6 Мпа включительно

Местоположение: Пермский край, г. Березники, ул. Куйбышева, в районе дома 84

Площадь земель или части земельного участка, кв.м 157

Категория земель: земли населённых пунктов

Вид разрешенного использования: для строительства газопровода


Обозначение характерных точек границ	Координаты (МСК-59), м	
	X	Y
1	674543.39	2266796.10
2	674533.34	2266796.17
3	674533.28	2266780.43
4	674543.28	2266780.48

Описание границ смежных землепользователей:

от т.1 до т.2 земельный участок с кадастровым номером
59:03:0400059:20

от т.2 до т.3
от т.4 до т.1 земли общего пользования

от т.3 до т.4 земельный участок с кадастровым номером
59:03:0400059:25

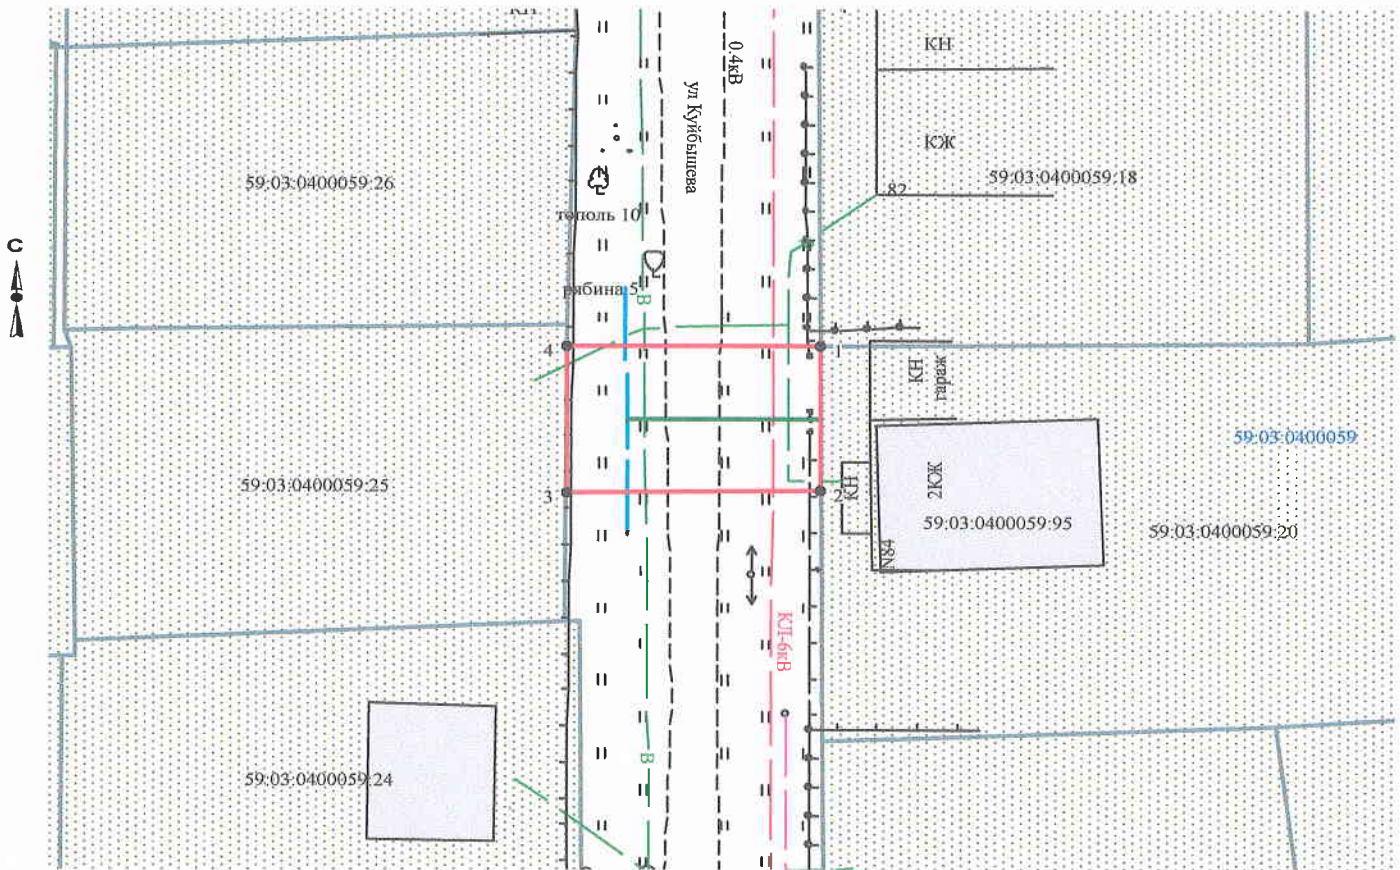

Масштаб 1:500

Условные обозначения:

- граница предполагаемых к использованию земель
- граница учтенных земельных участков
- граница кадастрового квартала
- проектируемый газопровод
- существующий газопровод

Заявитель  /А.Д. Ядрина/

Верно

59:03:0400059:20 кадастровый номер земельного участка
59:03:0400059 номер кадастрового квартала

	МСК-59		Березники	
1	674543.39	2266796.10	3443.554	11400.317
2	674533.34	2266796.17	3433.504	11400.319
3	674533.28	2266780.43	3433.550	11384.579
4	674543.28	2266780.48	3443.549	11384.696