

Схема предполагаемых к использованию земель или части земельного участка

Объект: газопровод для транспортировки природного газа под давлением до 0.6 Мпа включительно

Местоположение: Пермский край, г. Березники, ул. Клубная, в районе дома 25а

Площадь земель или части земельного участка, кв.м 134


Категория земель: земли населённых пунктов

Вид разрешенного использования: для строительства газопровода

Обозначение характерных точек границ	Координаты (МСК-59), м	
	X	Y
1	674889.24	2266857.05
2	674889.32	2266867.05
3	674875.93	2266867.11
4	674875.88	2266857.11

Описание границ смежных землепользователей:

от т.1 до т.2 земельный участок с кадастровым номером
59:03:0400053:38
от т.2 до т.1 земли общего пользования

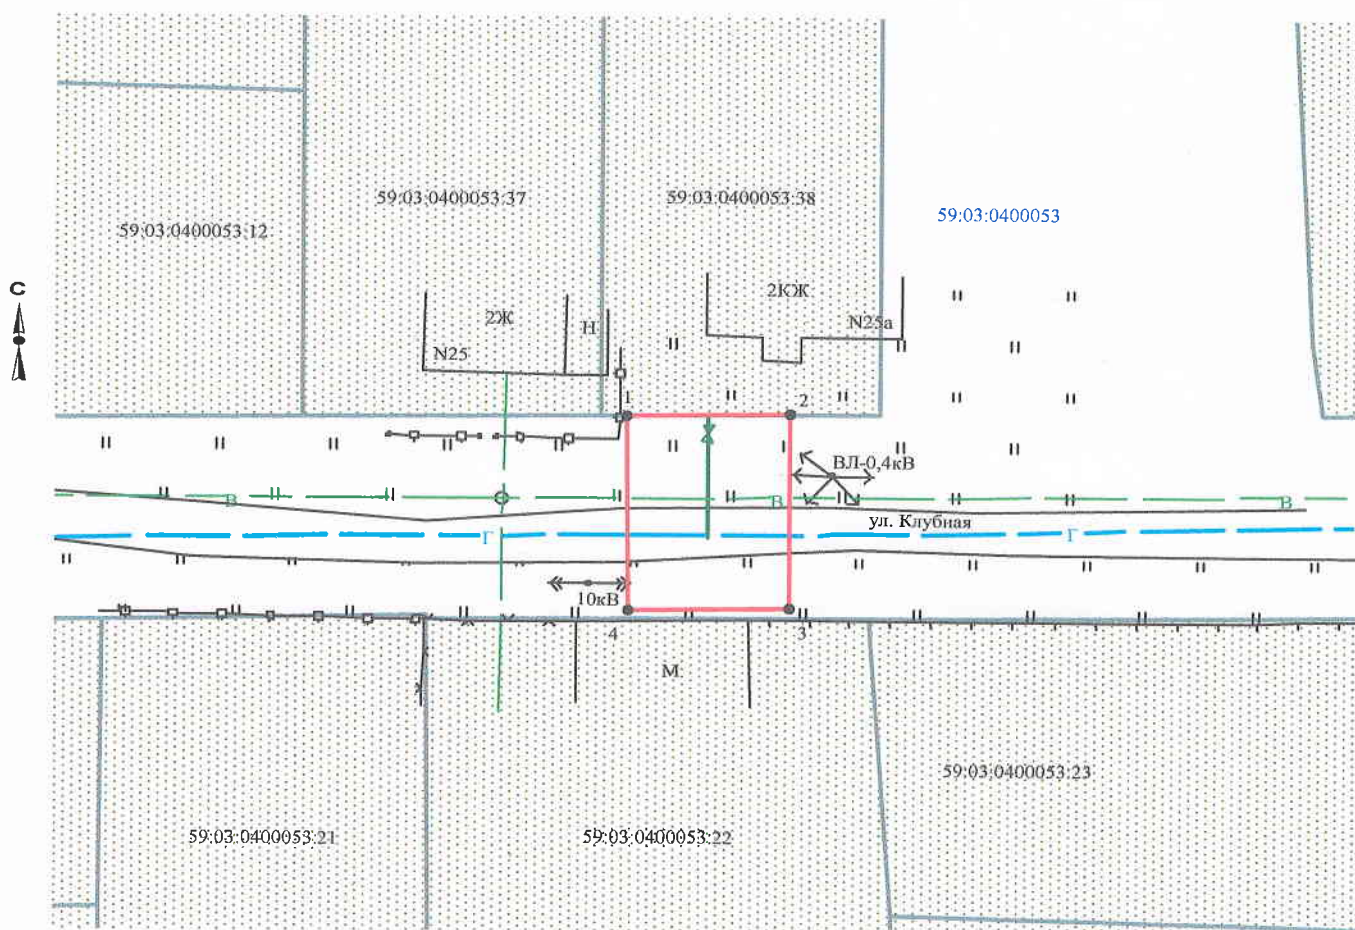

Масштаб 1:500

Условные обозначения:

- граница предполагаемых к использованию земель
- граница учтенных земельных участков
- граница кадастрового квартала
- проектируемый газопровод
- существующий газопровод

59:03:0400053:38 кадастровый номер земельного участка
59:03:0400053 номер кадастрового квартала

Заявитель *А.Д. Ядрина* /А.Д. Ядрина/

Верно

	МСК-59		Березники	
1	674889.24	2266857.05	3788.983	11463.604
2	674889.32	2266867.05	3788.995	11473.604
3	674875.93	2266867.11	3775.605	11473.573
4	674875.88	2266857.11	3775.623	11463.573