

	МСК-59		Березники	
1	675537.12	2266866.13	4436.785	11477.064
2	675542.40	2266874.85	4442.006	11485.820
3	675533.87	2266880.03	4433.441	11490.942
4	675528.67	2266871.49	4428.299	11482.367
5	675536.18	2266866.73	4435.841	11477.658

Схема предполагаемых к использованию земель или части земельного участка

Объект: газопровод для транспортировки природного газа под давлением до 0.6 Мпа включительно

Местоположение: Пермский край, Город Березники г.о., г. Березники, ул. Степана Разина, 11

Площадь земель или части земельного участка, кв.м **101**


Категория земель: земли населённых пунктов

Вид разрешенного использования: для строительства газопровода

Обозначение характерных точек границ	Координаты (МСК-59), м	
	X	Y
1	675537.12	2266866.13
2	675542.40	2266874.85
3	675533.87	2266880.03
4	675528.67	2266871.49
5	675536.18	2266866.73

Описание границ смежных землепользователей:

- от т.1 до т.4 земли общего пользования
- от т.4 до т.5 земельный участок с кадастровым номером 59:03:0400034:20
- от т.5 до т.1 земельный участок с кадастровым номером 59:03:0400034:21

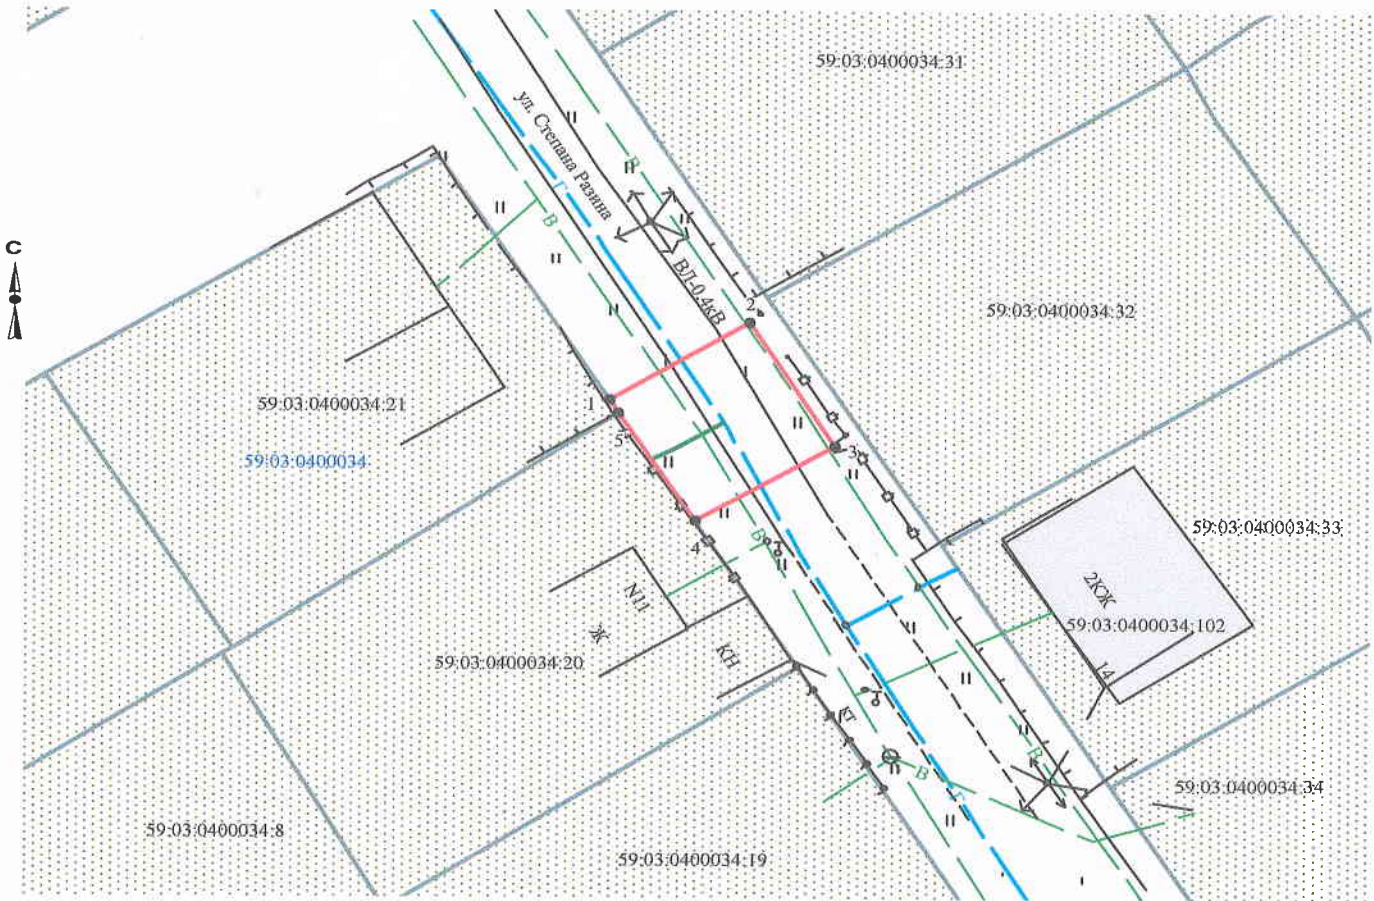

Масштаб 1:500

Условные обозначения:

- граница предполагаемых к использованию земель
- граница учтенных земельных участков
- граница кадастрового квартала
- проектируемый газопровод
- существующий газопровод

59:03:0400034:20 кадастровый номер земельного участка
59:03:0400034 номер кадастрового квартала

Заявитель *Ядрин* /А.Д. Ядрина/

Верно