


Схема предложений к использованию земель или части земельного участка  
 Объект: «Строительство ВКЛ-6 кв от ТП-5 (ООО "ЦЭС") до ТП-561 (ООО "Синтез")»  
 Местоположение: Пермский край, г. Березники, номер кадастрового квартала (59:03:0200004-23)  
 Категория: -  
 Площадь земельного участка: 774 м<sup>2</sup>  
 Масштаб 1:500

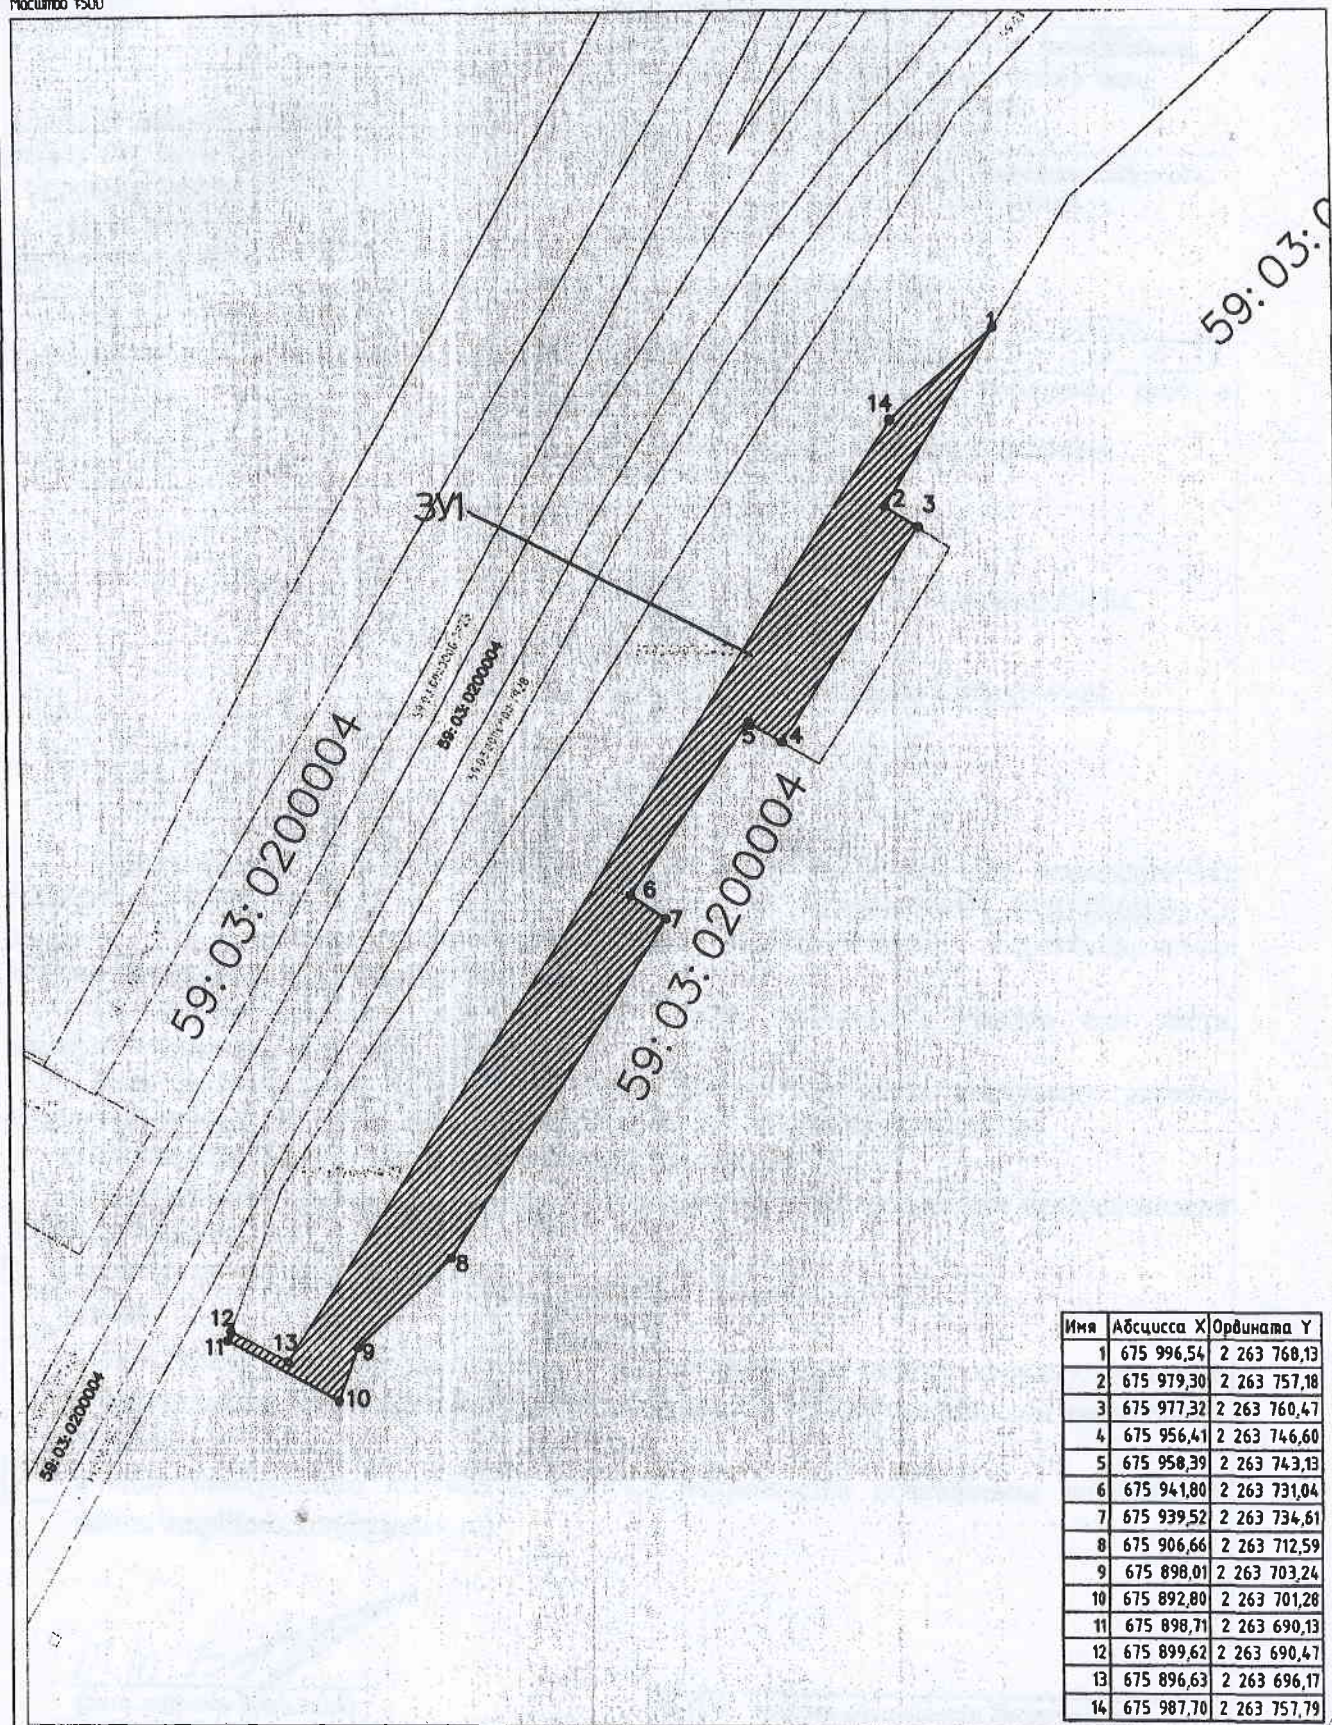

Имя	Абсцисса X	Ордината Y
1	675 996,54	2 263 768,13
2	675 979,30	2 263 757,18
3	675 977,32	2 263 760,47
4	675 956,41	2 263 746,60
5	675 958,39	2 263 743,13
6	675 941,80	2 263 731,04
7	675 939,52	2 263 734,61
8	675 906,66	2 263 712,59
9	675 898,01	2 263 703,24
10	675 892,80	2 263 701,28
11	675 898,71	2 263 690,13
12	675 899,62	2 263 690,47
13	675 896,63	2 263 696,17
14	675 987,70	2 263 757,79

Условные обозначения:  
 59:07:0219198 – кадастровый номер кадастрового квартала  
 В – номер учтенного земельного участка  
 3У1 – испрашиваемый земельный участок  
 н1, 1 – характерная точка границы, сведения о которой позволяют  
 — граница смежного земельного участка  
 — граница земель, предлагаемых к использованию

1-3, 4-12 – смежная граница с кадастровым кварталом 59:03:0200004

*Синтез Е.О.*