


Схема предлагаемых к использованию земель или части земельного участка.

Местоположение: Пермский край, г.Березники, напротив Дома по ул.Менделеева, д.24  
 Площадь земель или части земельного участка: 36 кв.м.  
 Категория земель: Земли населенных пунктов.

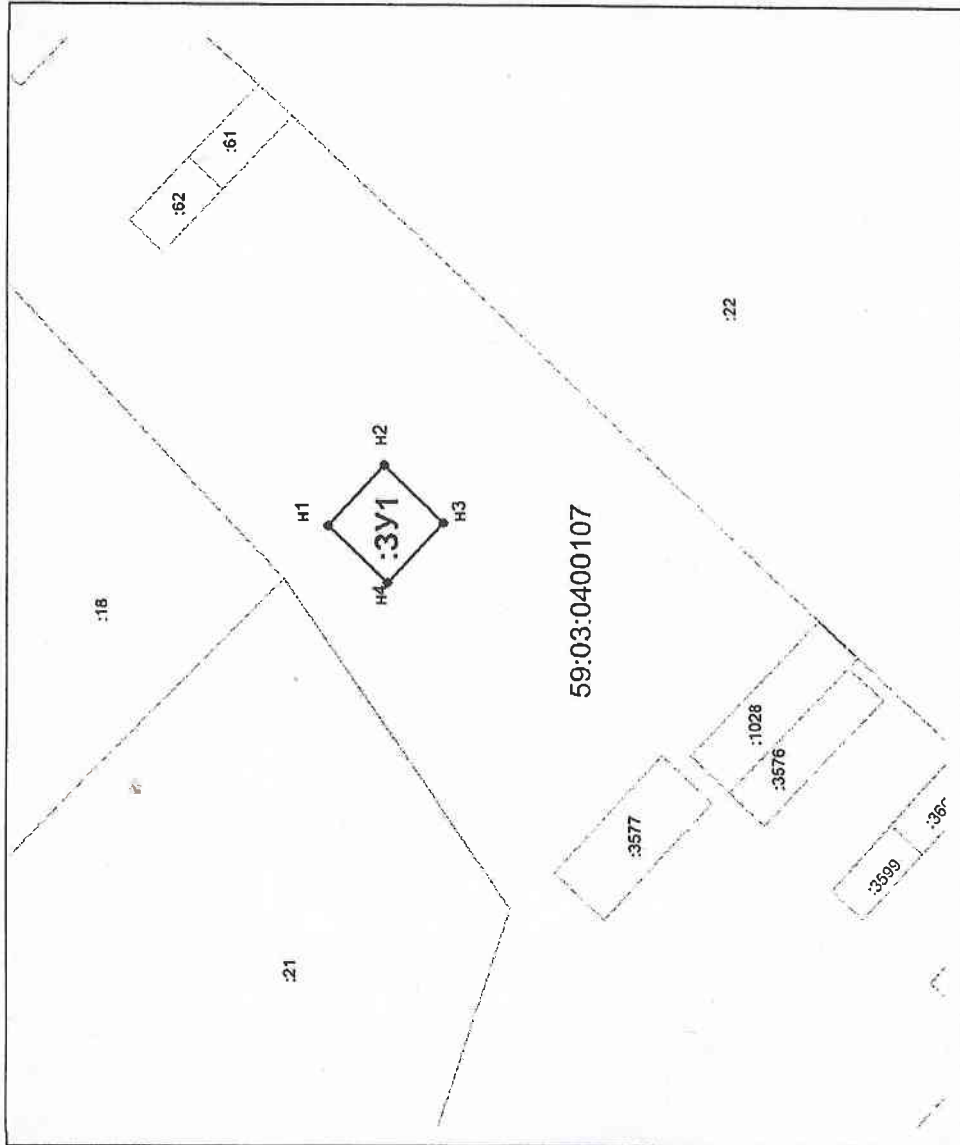

Масштаб 1: 500

Вид разрешенного использования: Линии связи, линейно-кабельные сооружения связи и иные сооружения связи, для размещения которых не требуется разрешения на строительство.

Описание границ смежных землепользователей:  
 От точки H1 до точки H1 –земли общего пользования.

Условное обозначение точки	Координаты, м.	
	X	Y
H1	672759,78	2265534,83
H2	672755,65	2265539,18
H3	672751,30	2265535,05
H4	672755,43	2265530,70
H1	672759,78	2265534,83

**Условные обозначения:**

—	Существующая граница, имеющейся в ГКН сведения о которой достаточны для определения ее местоположения
—	Граница кадастрового квартала
59:10:0301001	Номер кадастрового квартала
:29	Кадастровый номер земельного участка
● H1	Новая характерная точка границы, сведения о которой позволяют однозначно определить ее местоположение на местности
:3У1	Обозначение образуемого земельного участка
П-1	Зона коммунально-складских организаций

Заявитель Плеск Дарья Александровна (подпись, расшифровка подписи)