

СХЕМА
предполагаемых к использованию земель или части земельного участка


Объект: 2 КЛ-10кВ, 2 КТП-Т-630/10/0,4-07-У1

Местоположение: Пермский край, г. Березники, район пересечения улиц Пятилетки и Набережной

Площадь земель или части земельного участка, кв.м. 2

Категория: земли населенных пунктов
при наличии

Вид разрешенного использования: -
при наличии

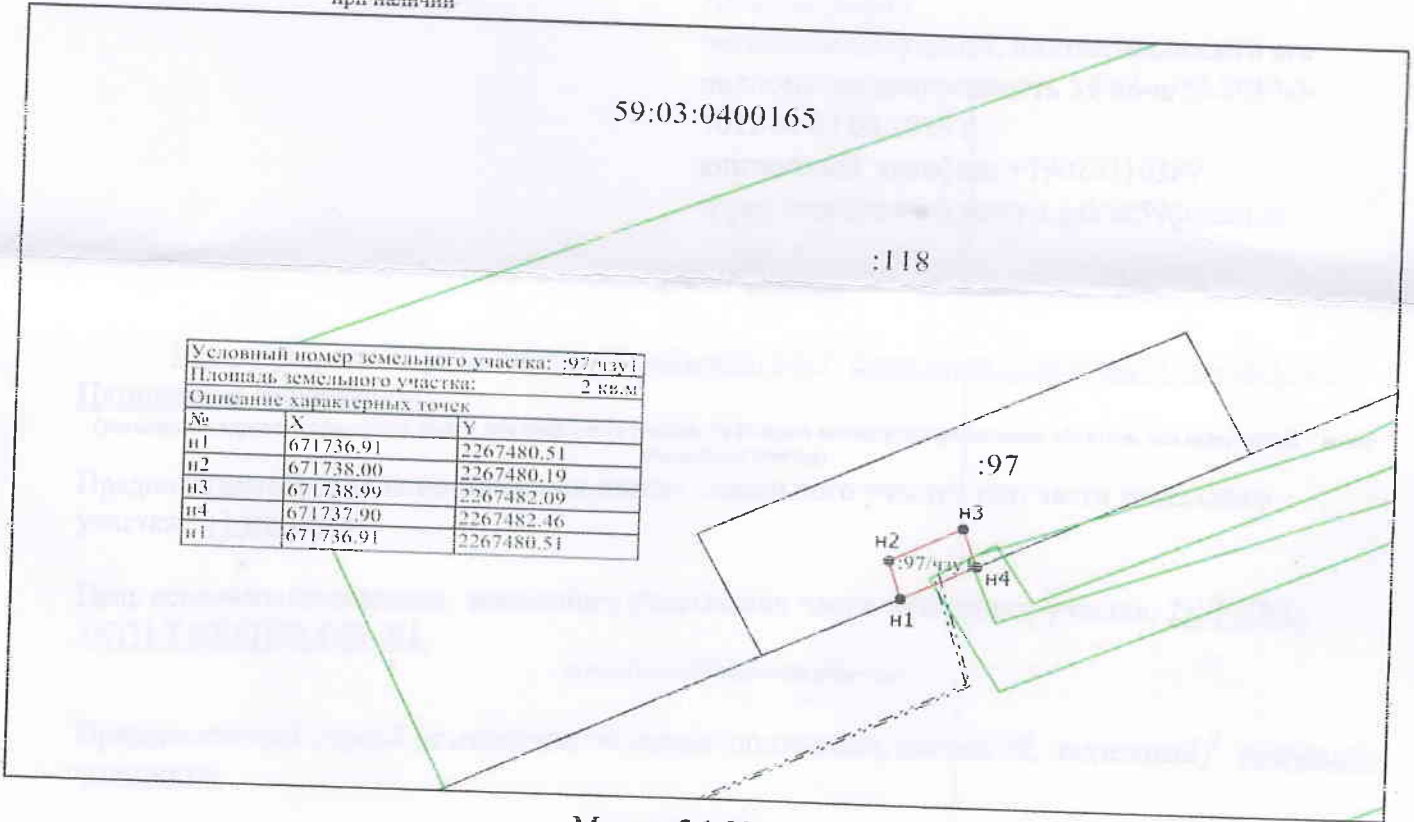

Масштаб 1:200

Описание границ смежных землепользователей:

n1-n4	КН 59:03:0400165:97
n4-n1	
-	-
-	-

Условные обозначения

- - Характерная точка границы, сведения о которой позволяют однозначно определить ее положение на местности
- n1 - Обозначение новой характерной точки
- :1 - Кадастровый номер земельного участка
- (green) - Граница зоны с особыми условиями
- (red) - Граница кадастрового квартала
- (dashed) - Часть контура, образованного проекцией вглубь образованного подземного конструктивного элемента здания, сооружения, объекта незавершенного строительства
- (dotted) - Часть контура, образованного проекцией существующего наземного конструктивного элемента здания, сооружения, объекта незавершенного строительства
- :97/чзу1 - Часть земельного участка, предназначенная для использования
- 59:03:0400165 - Номер кадастрового квартала

Заявитель

[Handwritten signature]

Верно

подпись расшифровка подписи

МП (для юридических лиц и индивидуальных предпринимателей)

[Handwritten signature]