

Схема предполагаемых к использованию земель или части земельного участка

Объект: газопровод для транспортировки природного газа под давлением до 0,6 МПа включительно


Местоположение: Пермский край, г Березники, пер. Чайковского, в районе дома 6

Площадь земель или части земельного участка, кв.м: 107

Категория земель: земли населенных пунктов

Вид разрешенного использования: для строительства газопровода

С

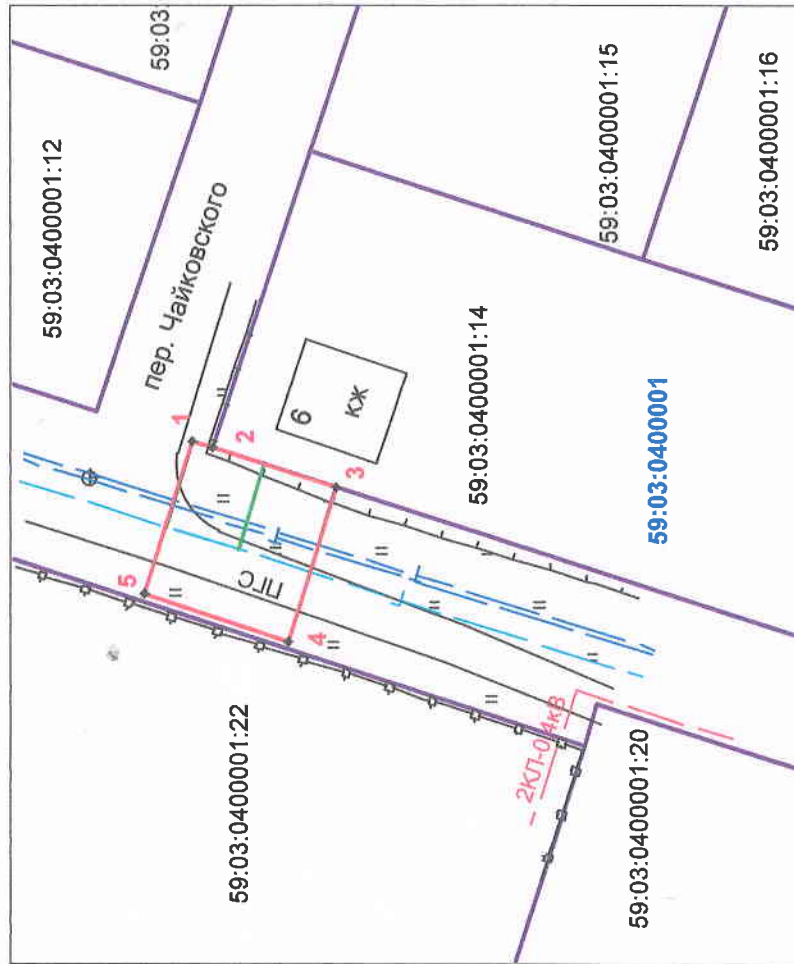

Обозначение характерных точек границ

	Координаты, м (МСК-59)	
X	Y	
1	674955,12	2264358,77
2	674953,8	2264358,34
3	674945,6	2264355,71
4	674948,84	2264345,49
5	674958,4	2264348,65

Описание границ смежных землепользователей:

- от т.1 до т.2; от т.3 до т1 - земли общего пользования
- от т.2 до т.3 - граница участка с кадастровым номером 59:03:0400001:14

Условные обозначения:

- граница предполагаемых к использованию земель;
 - граница учтенных земельных участков;
 - граница кадастрового квартала;
 - проектируемый газопровод;
 - существующий газопровод;
 - обозначение кадастрового квартала;
 - кадастровый номер земельного участка;
- 59:03:0400001
59:03:0400001:14

Масштаб 1:500

Заявитель

/Т.А.Покидина /