

## Схема предполагаемых к использованию земель или части земельного участка


Объект: газопровод для транспортировки природного газа под давлением до 0,6 Мпа включительно

Местоположение: Пермский край, г. Березники, в районе ул. Качалова, д.25

Площадь земель или части земельного участка: 1316 кв.м:

Категория земель: земли населенных пунктов

Вид разрешенного использования: для строительства газопровода

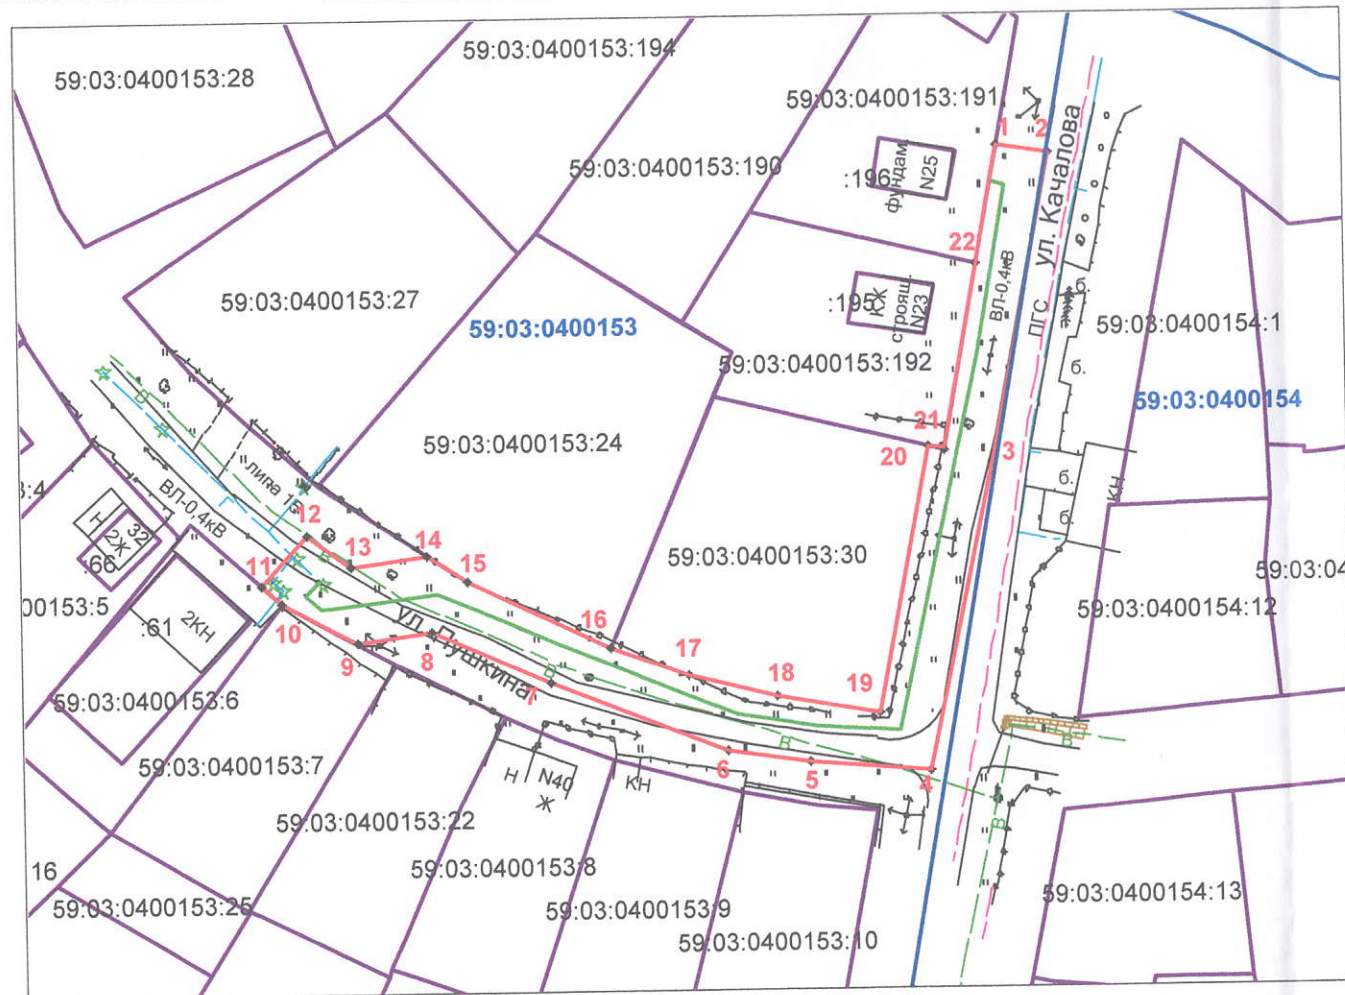

Обозначение характерных точек границ	Координаты, м (МСК-59)	
	X	Y
1	671903,77	2265986,11
2	671902,51	2265993,01
3	671861,74	2265985,04
4	671820,95	2265976,09
5	671822,14	2265960,4
6	671823,89	2265949,37
7	671833,24	2265925,97
8	671840,08	2265910,55
9	671838,7	2265900,55
10	671844,04	2265890,68
11	671846,44	2265888,01
12	671852,99	2265894,08
13	671848,78	2265899,89
14	671850,05	2265909,98
15	671846,6	2265915,1
16	671837,66	2265934
17	671834,05	2265944,36
18	671830,99	2265955,96
19	671828,65	2265969,55
20	671864,02	2265976,46
21	671863,66	2265978,61
22	671888,02	2265983,21

Масштаб 1:1000

### Описание границ смежных землепользователей:

- от т.1 до т.9; от т.11 до т.14 -земли общего пользования
- от т.9 до т.10 - граница участка с кад. 59:03:0400153:192
- от т.10 до т.11 -граница участка с кад. 59:03:0400153:6
- от т.14 до т.16 -граница участка с кад. 59:03:0400153:24
- от т.16 до т.20 -граница участка с кад. 59:03:0400153:30
- от т.20 до т.22 -граница участка с кад. 59:03:0400153:192
- от т.22 до т.1 -граница участка с кад. 59:03:0400153:191

### Условные обозначения:

- - граница предполагаемых к использованию земель;
- -граница учтенных земельных участков;
- - граница кадастрового квартала;
- - - - проектируемый газопровод;
- - существующий газопровод;
- 59:03:0400153 -обозначение кадастрового квартала;
- 59:03:0400153:191 -кадастровый номер земельного участка;

Заявитель /Ядрина А.Д./

Верно